



ΕΦΗΜΕΡΙΣ ΤΗΣ ΚΥΒΕΡΝΗΣΕΩΣ

ΤΗΣ ΕΛΛΗΝΙΚΗΣ ΔΗΜΟΚΡΑΤΙΑΣ

ΤΕΥΧΟΣ ΤΕΤΑΡΤΟ **Αρ. Φύλλου 188**

13 Μαρτίου 2001

ΑΠΟΦΑΣΕΙΣ

Αριθ. 2613/2000

Τροποποιήσεις του ρυμοτομικού σχεδίου Γιάννουλης στα πλαίσια προώθησης της σχετικής μελέτης εφαρμογής.

Ο ΓΕΝΙΚΟΣ ΓΡΑΜΜΑΤΕΑΣ ΠΕΡΙΦΕΡΕΙΑΣ ΘΕΣΣΑΛΙΑΣ

Έχοντας υπόψη:

1. Τις διατάξεις του άρθρου 3 και 70 του Ν.Δ. της 17-7-1923 (ΦΕΚ 228 Α) «Περί σχεδίων πόλεων κ.λ.π.» όπως τροποποιήθηκε και συμπληρώθηκε μεταγενέστερα.
2. Τις διατάξεις του άρθρου 29 του Ν. 2831/2000 (ΦΕΚ 140/Α) «Περί τροποποίησης του Γ.Ο.Κ. (Ν. 1577/85) και άλλων διατάξεων».
3. Το Π.Δ. 19-9-1996 (ΦΕΚ 1164/Δ) έγκρισης της επέκτασης του ρυμοτομικού σχεδίου Γιάννουλης.
4. Τις διατάξεις των άρθρων 6 (παρ. 1) 7, 8 και 9 του Ν. 1577/85 (ΦΕΚ 210 Α) «Γενικός Οικοδομικός Κανονισμός» όπως τροποποιήθηκε μέχρι σήμερα.
5. Την Απόφαση 25/2000 του Δημοτικού Συμβουλίου Γιάννουλης.
6. Τη θετική Γνωμοδότηση 14/3/6-2-2001 του Περιφερειακού Συμβουλίου Χωροταξίας Οικισμού και Περιβάλλοντος της ΔΙΠΕΧΩ Θεσσαλίας.
7. Τις διατάξεις του Ν.2503/30-5-1997 (ΦΕΚ 107 Α).
8. Το γεγονός ότι από τις κανονιστικές διατάξεις αυτής της Απόφασης δεν προκαλείται δαπάνη σε βάρος του Κρατικού Προϋπολογισμού και του οικείου Δήμου.

και επειδή :

οι προτεινόμενες τροποποιήσεις αφορούν σε μικρές επεμβάσεις όπως αποτμήσεις οξειών γωνιών, μικρομετακινήσεις δρόμων και γενικά μικροαναδιατάξεις στον πολεοδομικό σχεδιασμό διατηρουμένου του ισοζυγίου κοινοχρήστων, αποφασίζουμε:

Εγκρίνουμε την τροποποίηση του ρυμοτομικού σχεδίου Γιάννουλης ώστε :

α) Να αποτμηθούν οι οξείες γωνίες στα Ο.Τ. 411, 581, 103, 108, 115 στα ΚΧ 376, 347 στο χώρο εκκλησίας 351 και στο χώρο στάθμευσης Ρ.373.

β) Να καταργηθεί ο αριθμός 244 από το Ο.Τ. 211 που φέρει διπλή αρίθμηση, να αριθμηθούν οι κοινόχρηστοι χώροι ΚΧ 489, 660, 677, 170, 576, 676, 193, 194, 195, 376 και οι χώροι στάθμευσης αυτοκινήτων Ρ 572, 573 και 374.

γ) Να γίνει αναδιάταξη των Ο.Τ. 115, 113 και 121 ώστε να δημιουργηθούν τα ΚΧ 196 και 197 και να αυξηθεί ο χώρος στάθμευσης στο Ο.Τ. 113 και επίσης να αναδιαταχθούν οι χώροι εκκλησίας (579) και πάρκου 580, σύμφωνα με τα όρια της ιδιοκτησίας της εκκλησίας.

δ) Να μετατοπισθούν οι οικοδομικές και ρυμοτομικές γραμμές (χωρίς μείωση του πλάτους των δρόμων) στα Ο.Τ. 635, 636, 591, 578, 101, 104, 617, 618, 626, 627 και το ΚΧ 673 με ταυτόχρονο αποχαρακτηρισμό του δρόμου που διέρχεται μεταξύ των πέντε (5) τελευταίων τετραγώνων από πεζόδρομ ο σε αμαξητόδρομο.

ε) Να μετατοπισθεί το όριο μεταξύ Αστεροσκοπείου και Ελευθέρου γηπέδου του Ο.Τ. 571 στα όρια της ιδιοκτησίας του αστεροσκοπείου.

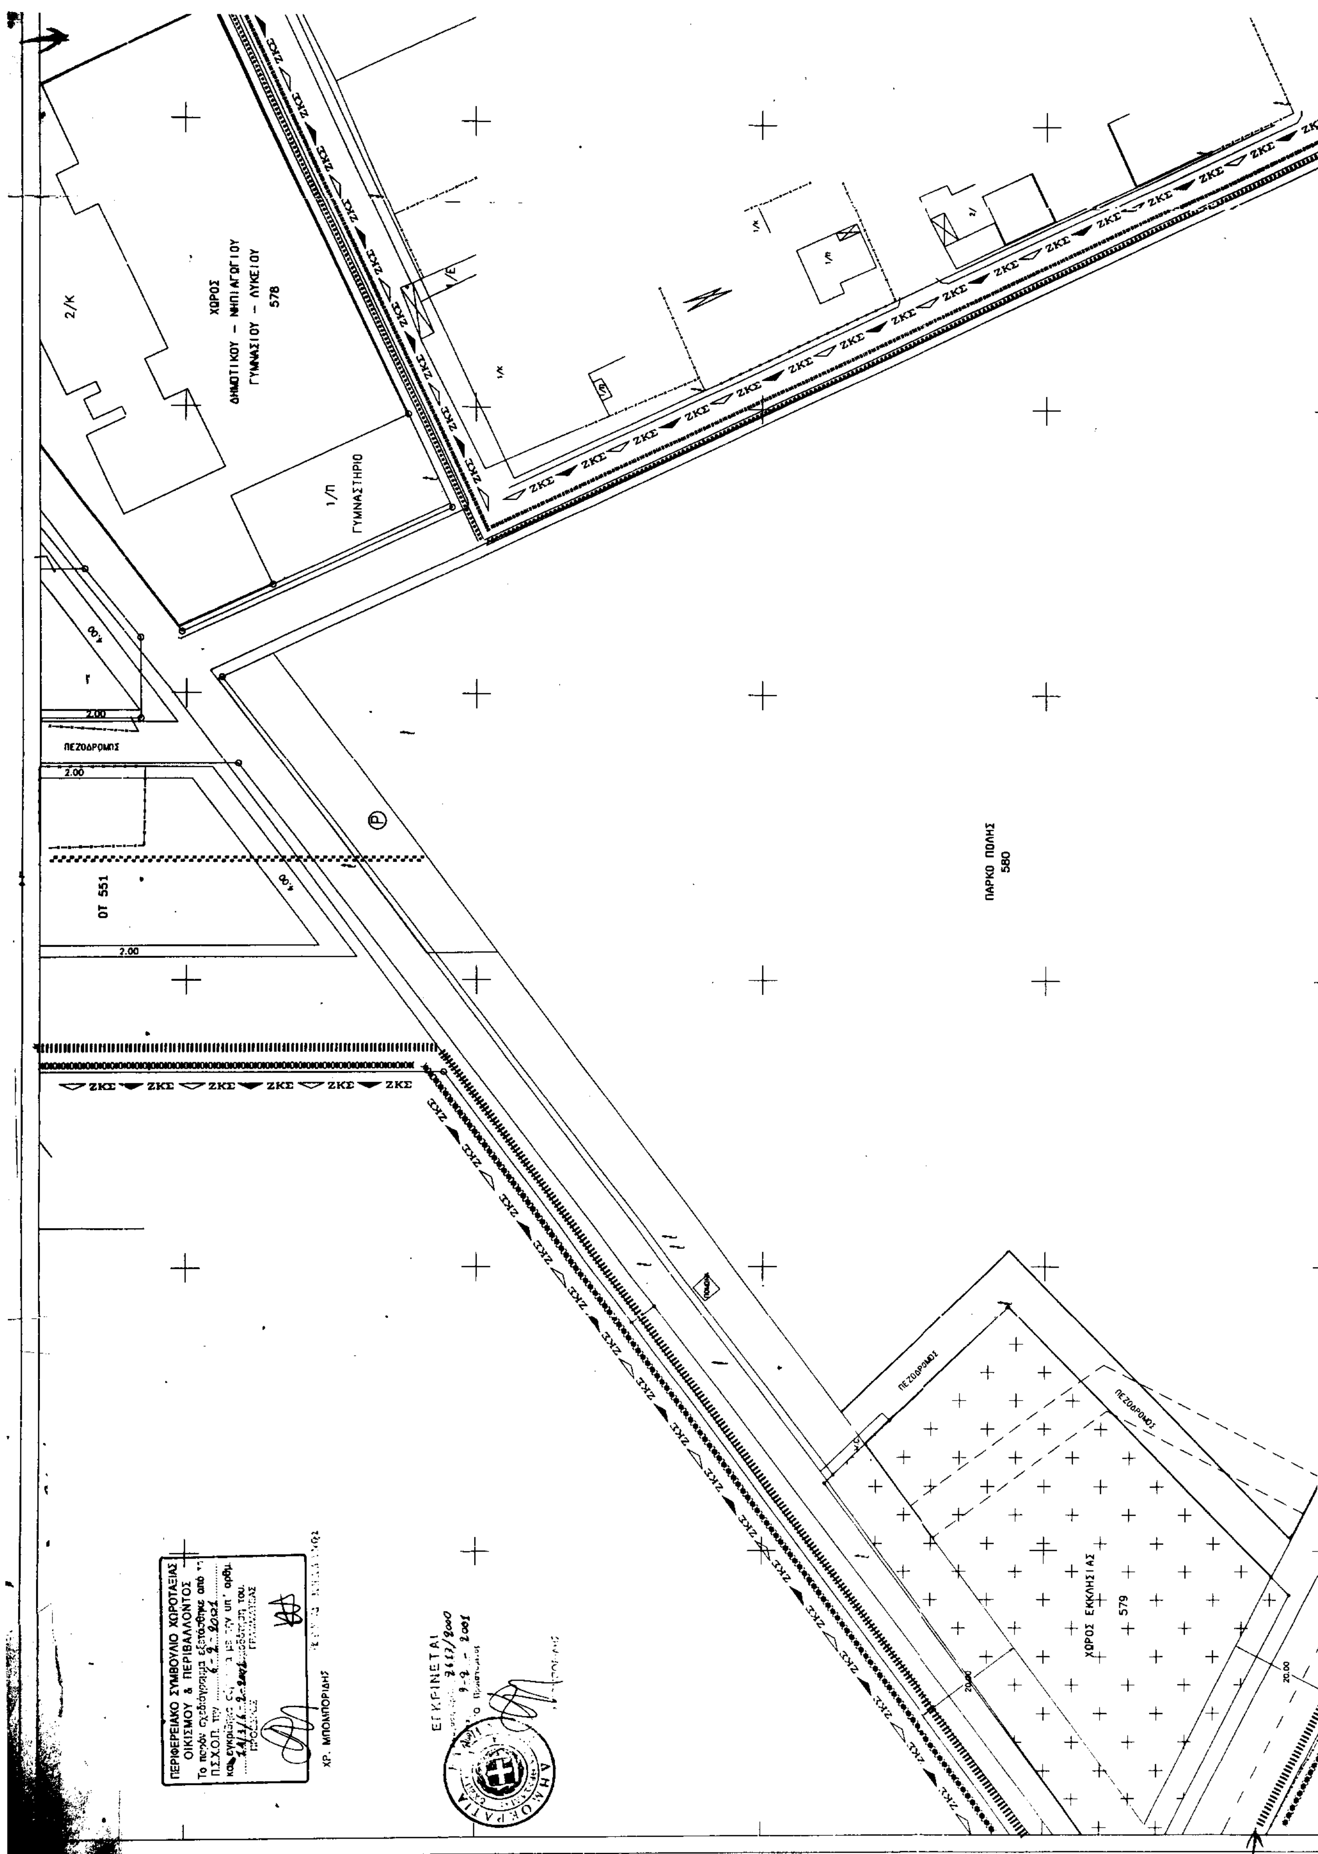
Όπως φαίνεται στις δέκα τρεις (13) πινακίδες σε κλ. 1:500 που συνοδεύουν την Απόφαση αυτή.

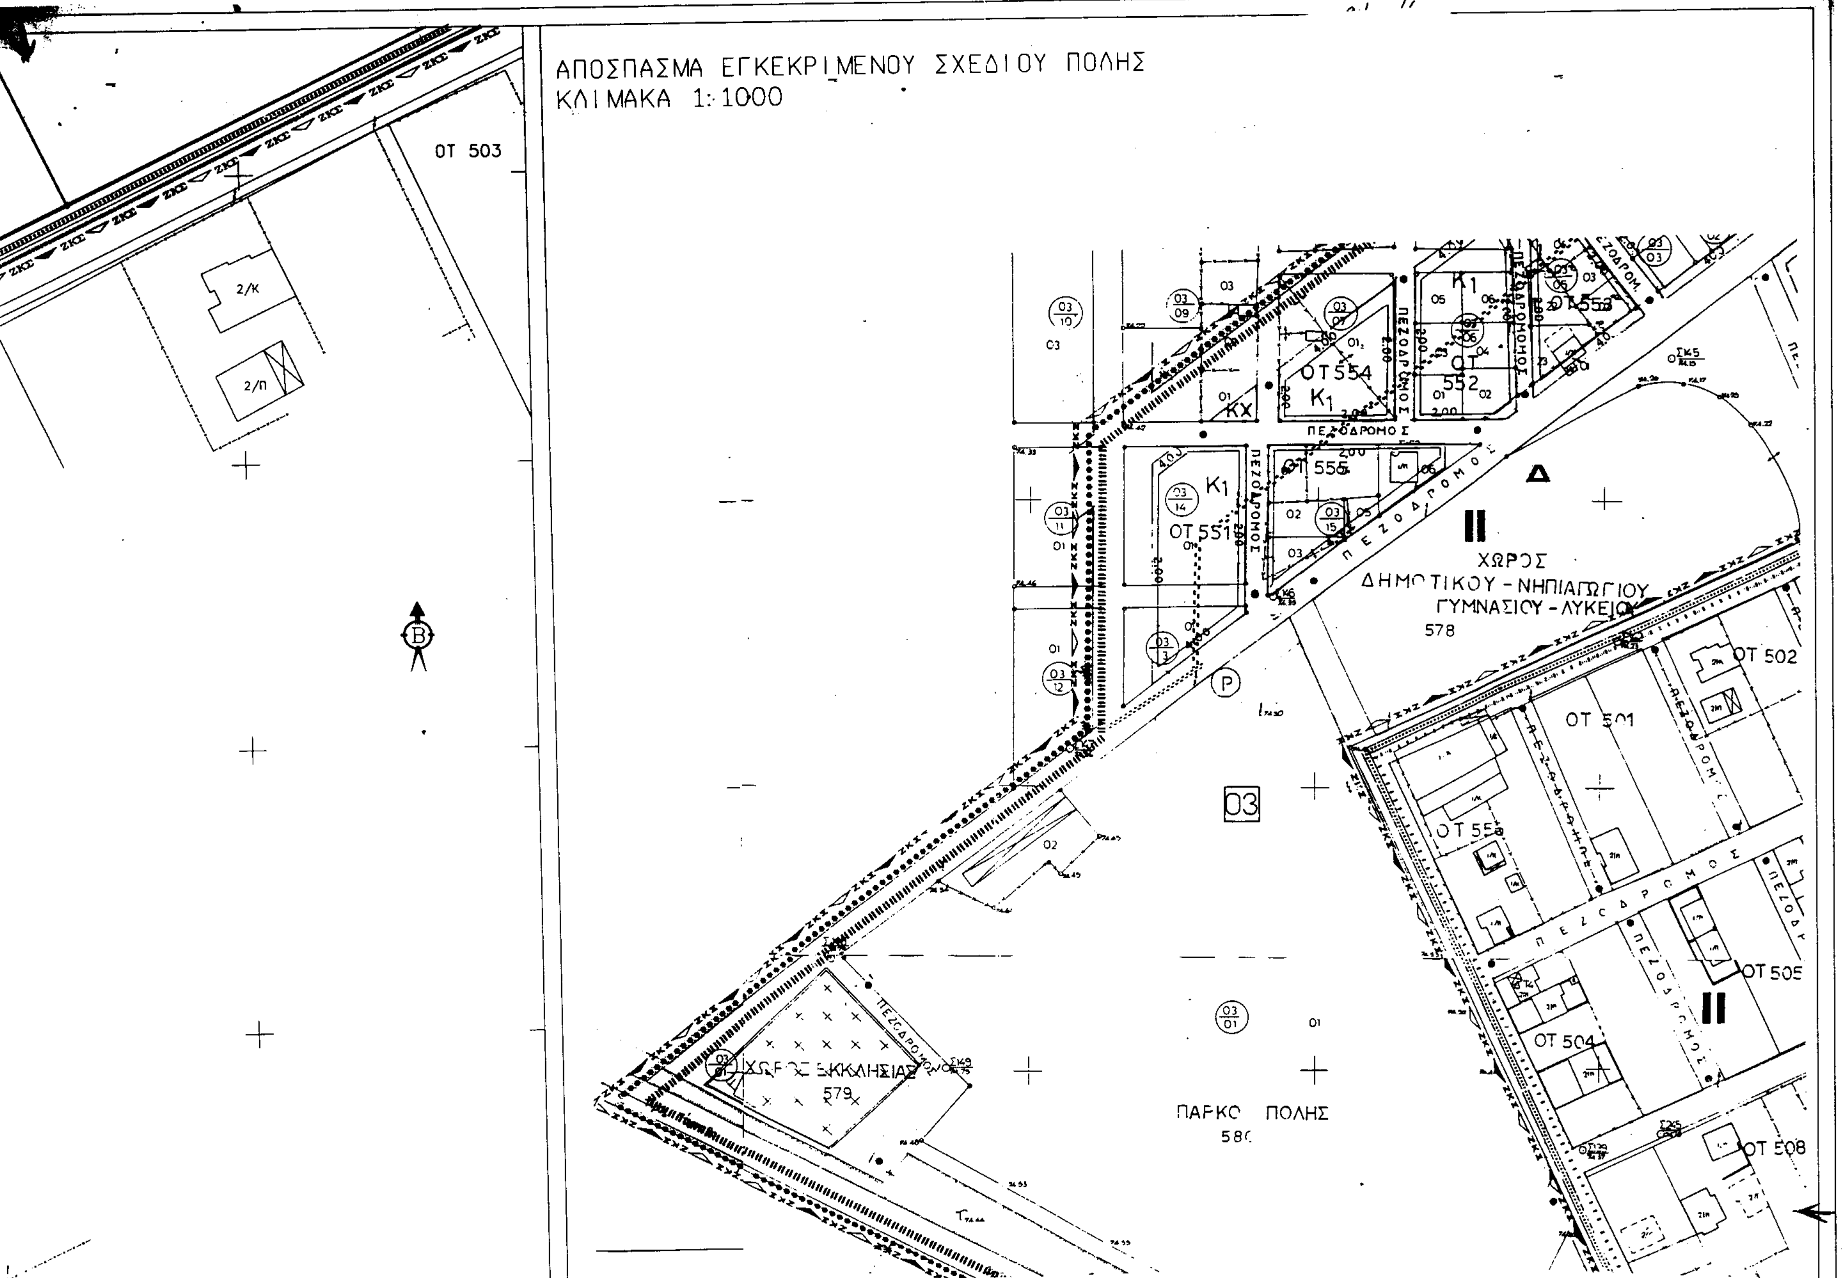
Η ισχύς της Απόφασης αυτής, αρχίζει από τη δημοσίευση της στην Εφημερίδα της Κυβερνήσεως.

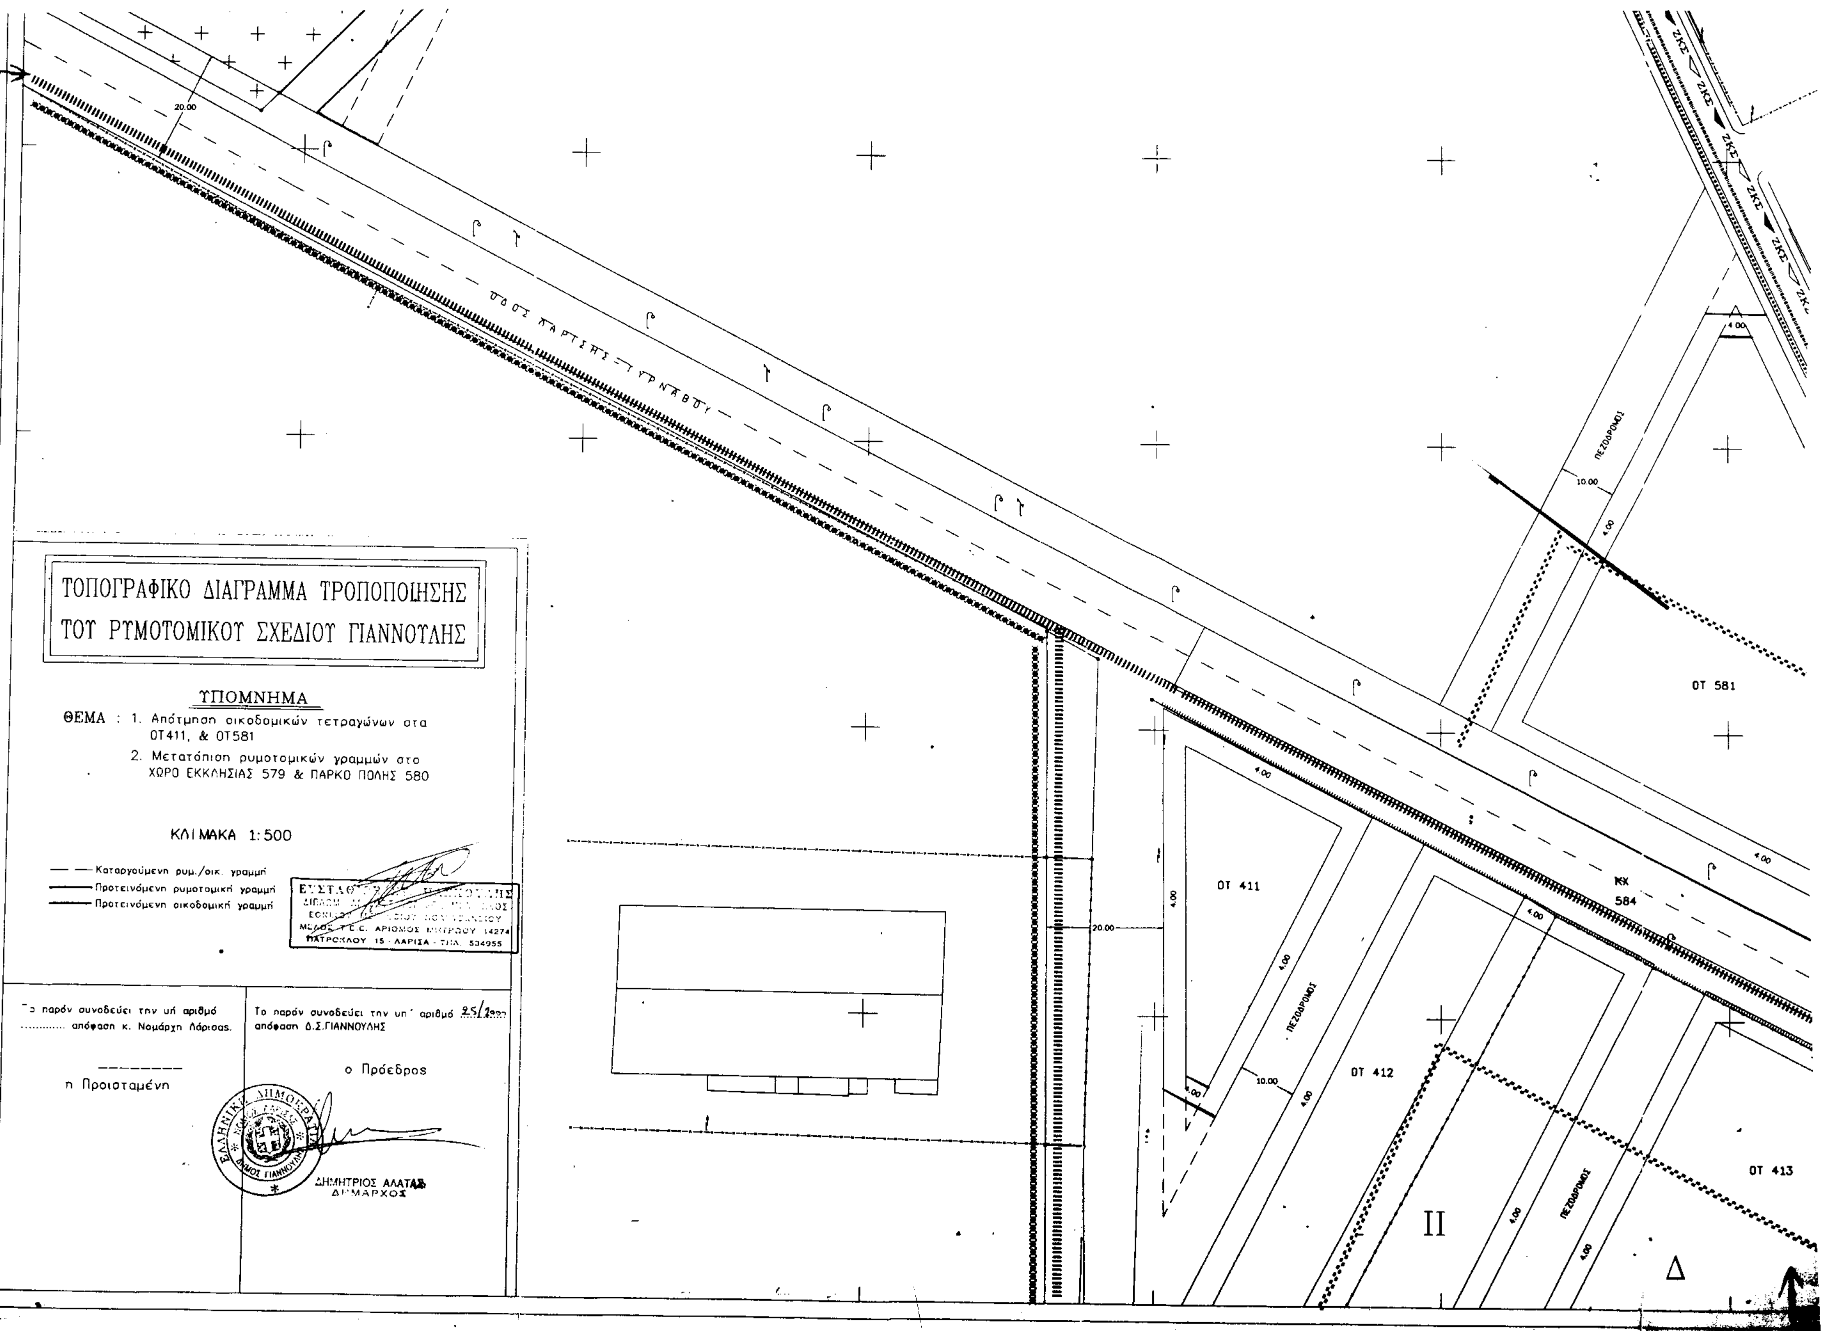
Η Απόφαση αυτή να δημοσιευθεί στην Εφημερίδα της Κυβερνήσεως.

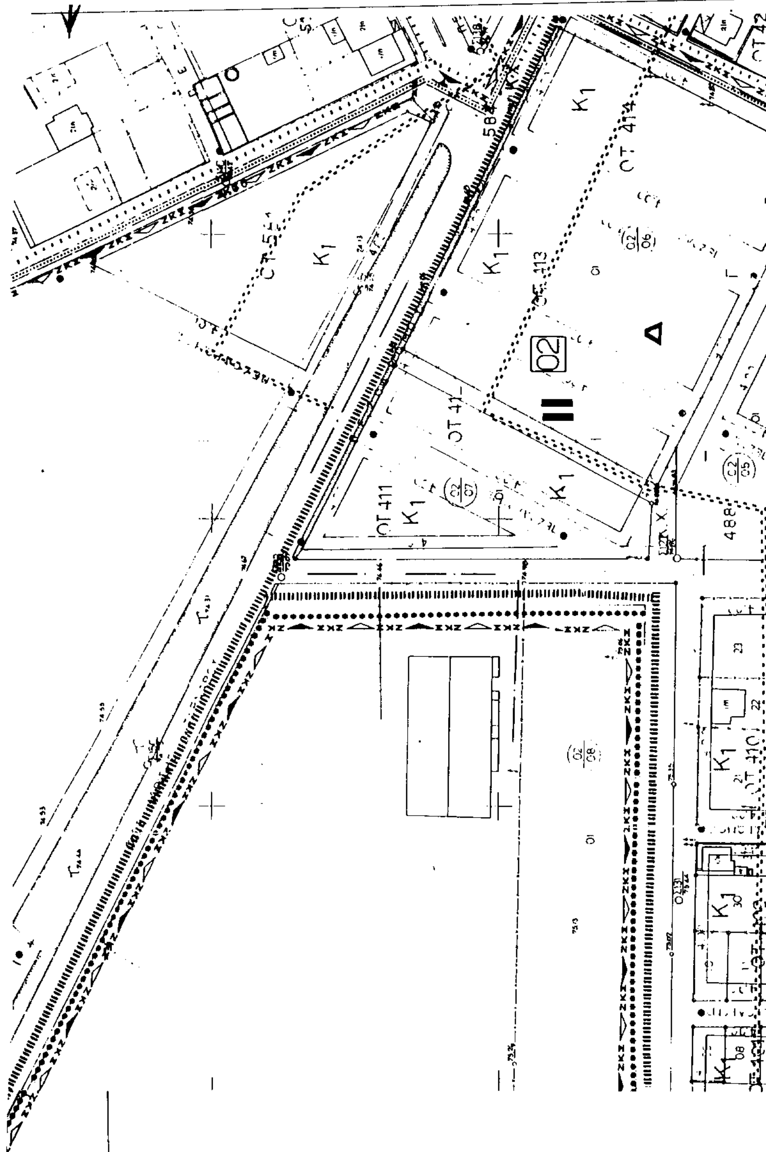
Λάρισα, 9 Φεβρουαρίου 2001

Ο Γενικός Γραμματέας Περιφέρειας
ΙΩΑΝΝΗΣ ΚΑΡΑΤΖΙΩΤΗΣ

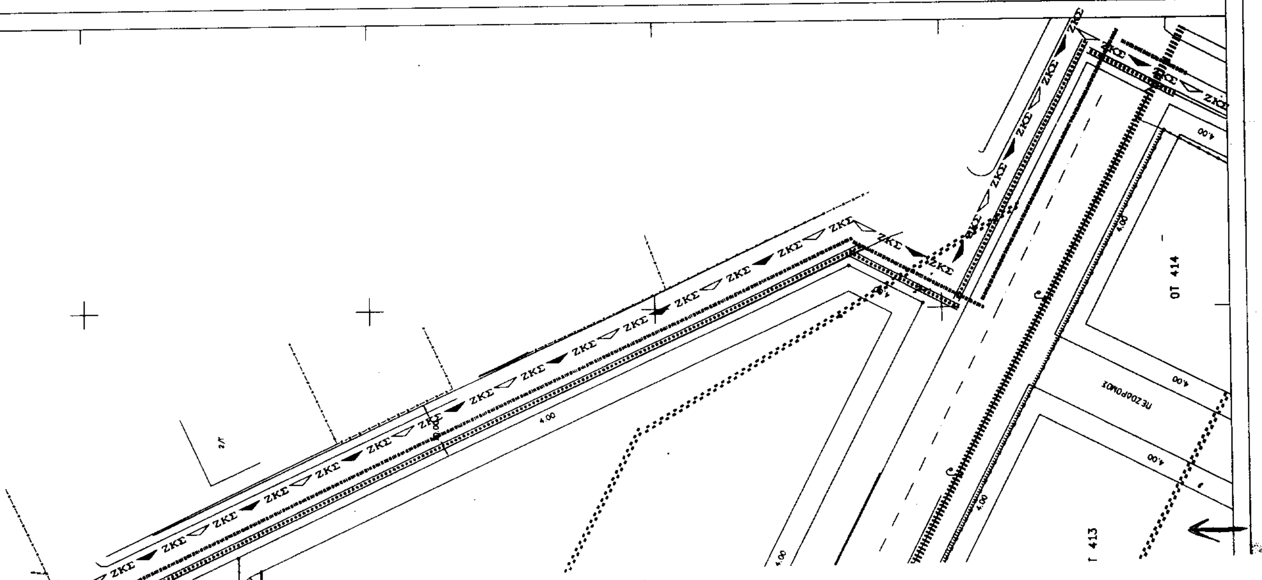

ΧΩΡΟΣ
ΔΗΜΟΤΙΚΟΥ - ΝΗΠΙΑΓΩΓΙΟΥ
ΓΥΜΝΑΣΙΟΥ - ΛΥΚΕΙΟΥ
578
2/Κ
1/Π
ΓΥΜΝΑΣΤΗΡΙΟ
ΠΕΖΟΔΡΟΜΟΣ
ΟΤ 551
ΠΑΡΚΟ ΠΟΛΗΣ
580
ΧΩΡΟΣ ΕΚΚΛΗΣΙΑΣ
579
ΖΚΣ
ΠΕΡΙΦΕΡΕΙΑΚΟ ΣΥΜΒΟΥΛΙΟ ΧΩΡΟΤΑΞΙΑΣ
ΟΙΚΙΣΜΟΥ & ΠΕΡΙΒΑΛΛΟΝΤΟΣ
ΧΡ. ΜΠΟΜΠΟΡΙΔΗΣ
ΕΓΚΡΙΝΕΤΑΙ

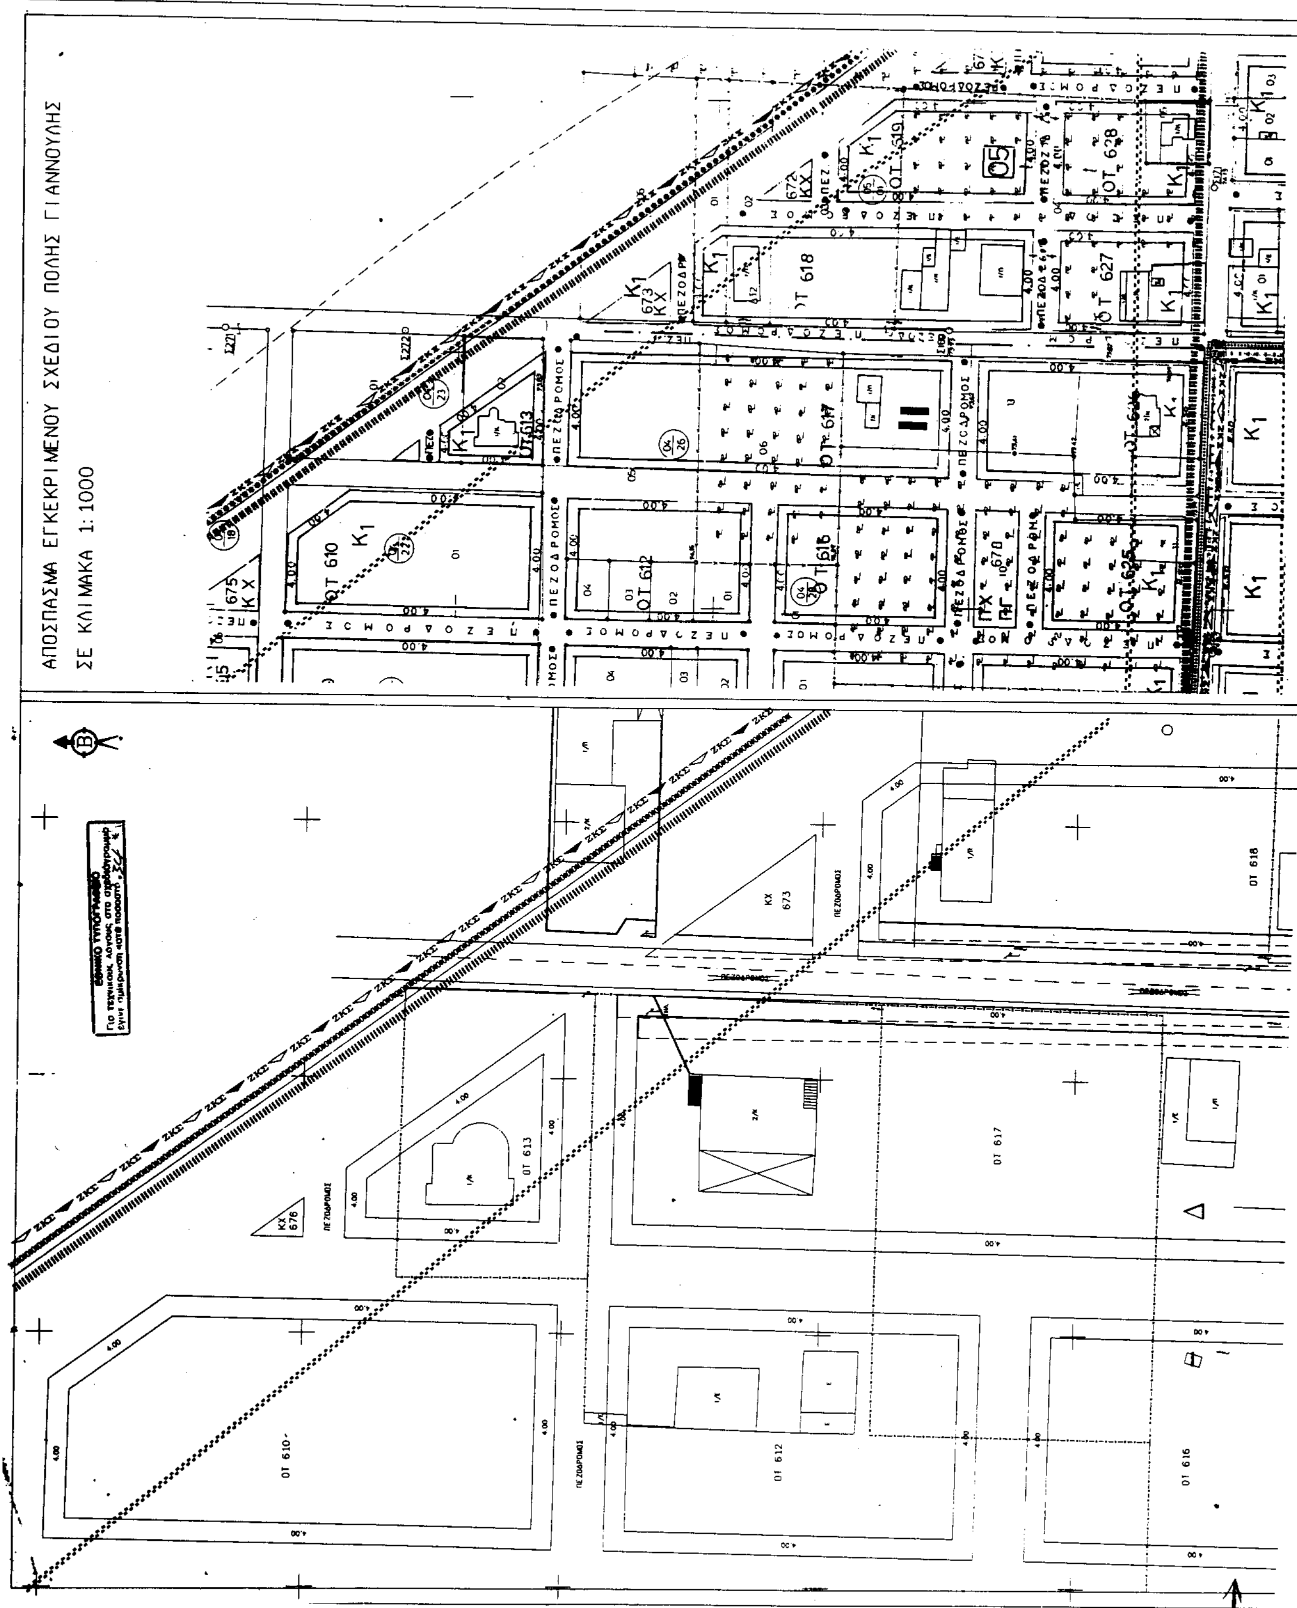

ΑΠΟΣΠΑΣΜΑ ΕΓΚΕΚΡΙΜΕΝΟΥ ΣΧΕΔΙΟΥ ΠΟΛΗΣ
ΚΛΙΜΑΚΑ 1:1000
ΟΤ 503
ΟΤ 554
ΟΤ 552
ΟΤ 555
ΟΤ 551
ΠΕΖΟΔΡΟΜΟΣ
ΧΩΡΟΣ
ΔΗΜΟΤΙΚΟΥ - ΝΗΠΙΑΓΩΓΙΟΥ
ΓΥΜΝΑΣΙΟΥ - ΛΥΚΕΙΟΥ
578
ΟΤ 502
ΟΤ 501
ΟΤ 505
ΟΤ 504
ΟΤ 508
579
ΠΑΡΚΟ ΠΟΛΗΣ

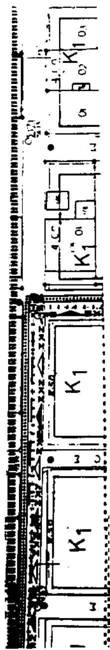

ΟΤ 581
ΟΤ 413
ΟΤ 412
ΟΤ 411
ΠΕΖΟΔΡΟΜΟΣ
ΚΧ 584
ΤΟΠΟΓΡΑΦΙΚΟ ΔΙΑΓΡΑΜΜΑ ΤΡΟΠΟΠΟΙΗΣΗΣ
ΤΟΥ ΡΥΜΟΤΟΜΙΚΟΥ ΣΧΕΔΙΟΥ ΓΙΑΝΝΟΥΛΗΣ
ΥΠΟΜΝΗΜΑ
ΘΕΜΑ : 1. Απότμηση οικοδομικών τετραγώνων στα ΟΤ411, & ΟΤ581
2. Μετατόπιση ρυμοτομικών γραμμών στο ΧΩΡΟ ΕΚΚΛΗΣΙΑΣ 579 & ΠΑΡΚΟ ΠΟΛΗΣ 580
ΚΛΙΜΑΚΑ 1:500
Καταργούμενη ρυμ./οικ. γραμμή
Προτεινόμενη ρυμοτομική γραμμή
Προτεινόμενη οικοδομική γραμμή
Το παρόν συνοδεύει την υπ' αριθμό .... απόφαση κ. Νομάρχη Λάρισας.
η Προισταμένη
Το παρόν συνοδεύει την υπ' αριθμό 25/ απόφαση Δ.Σ. ΓΙΑΝΝΟΥΛΗΣ
ο Πρόεδρος
ΔΗΜΗΤΡΙΟΣ ΑΛΑΤΑΣ
ΔΗΜΑΡΧΟΣ

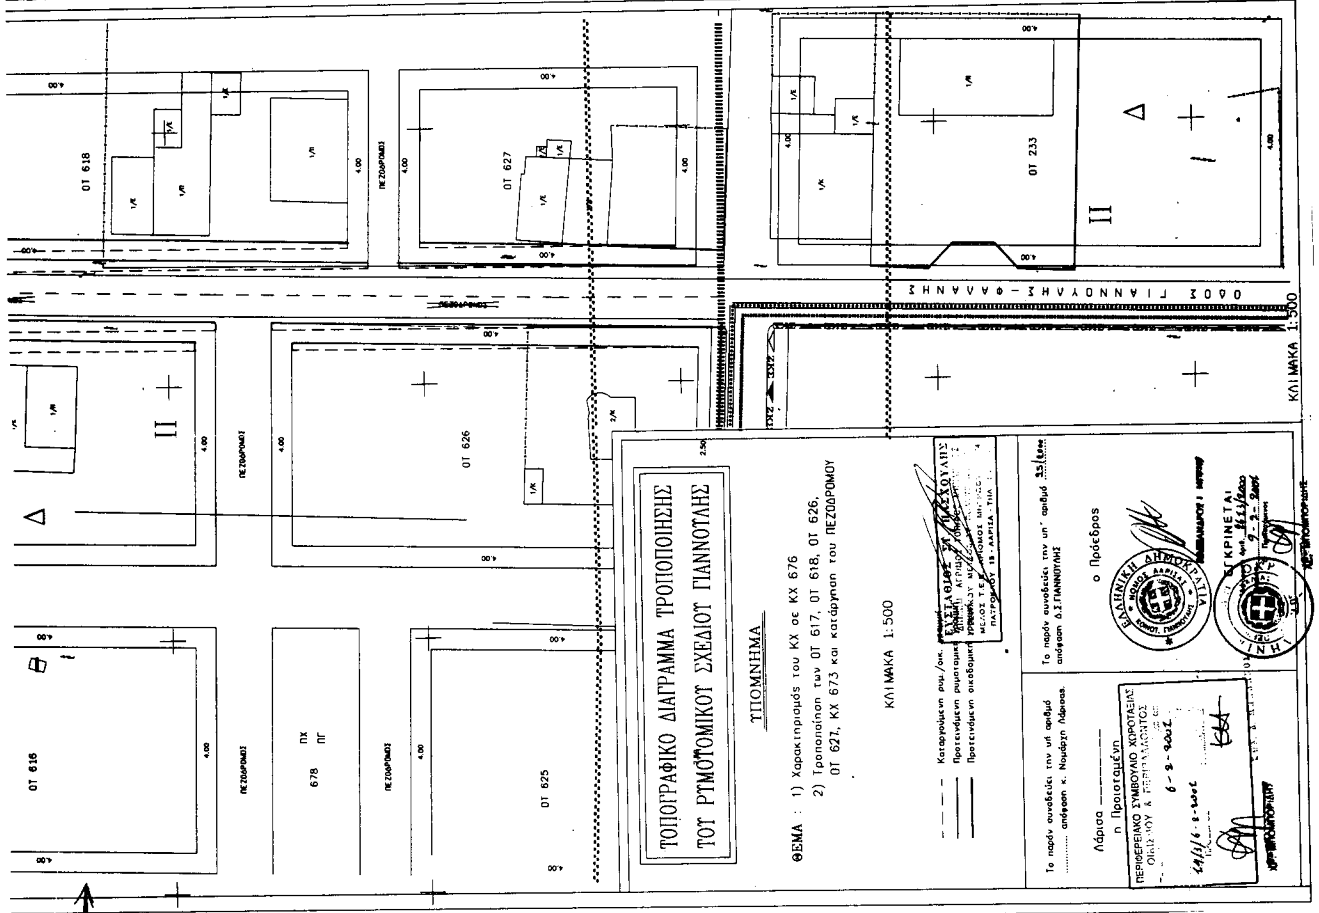


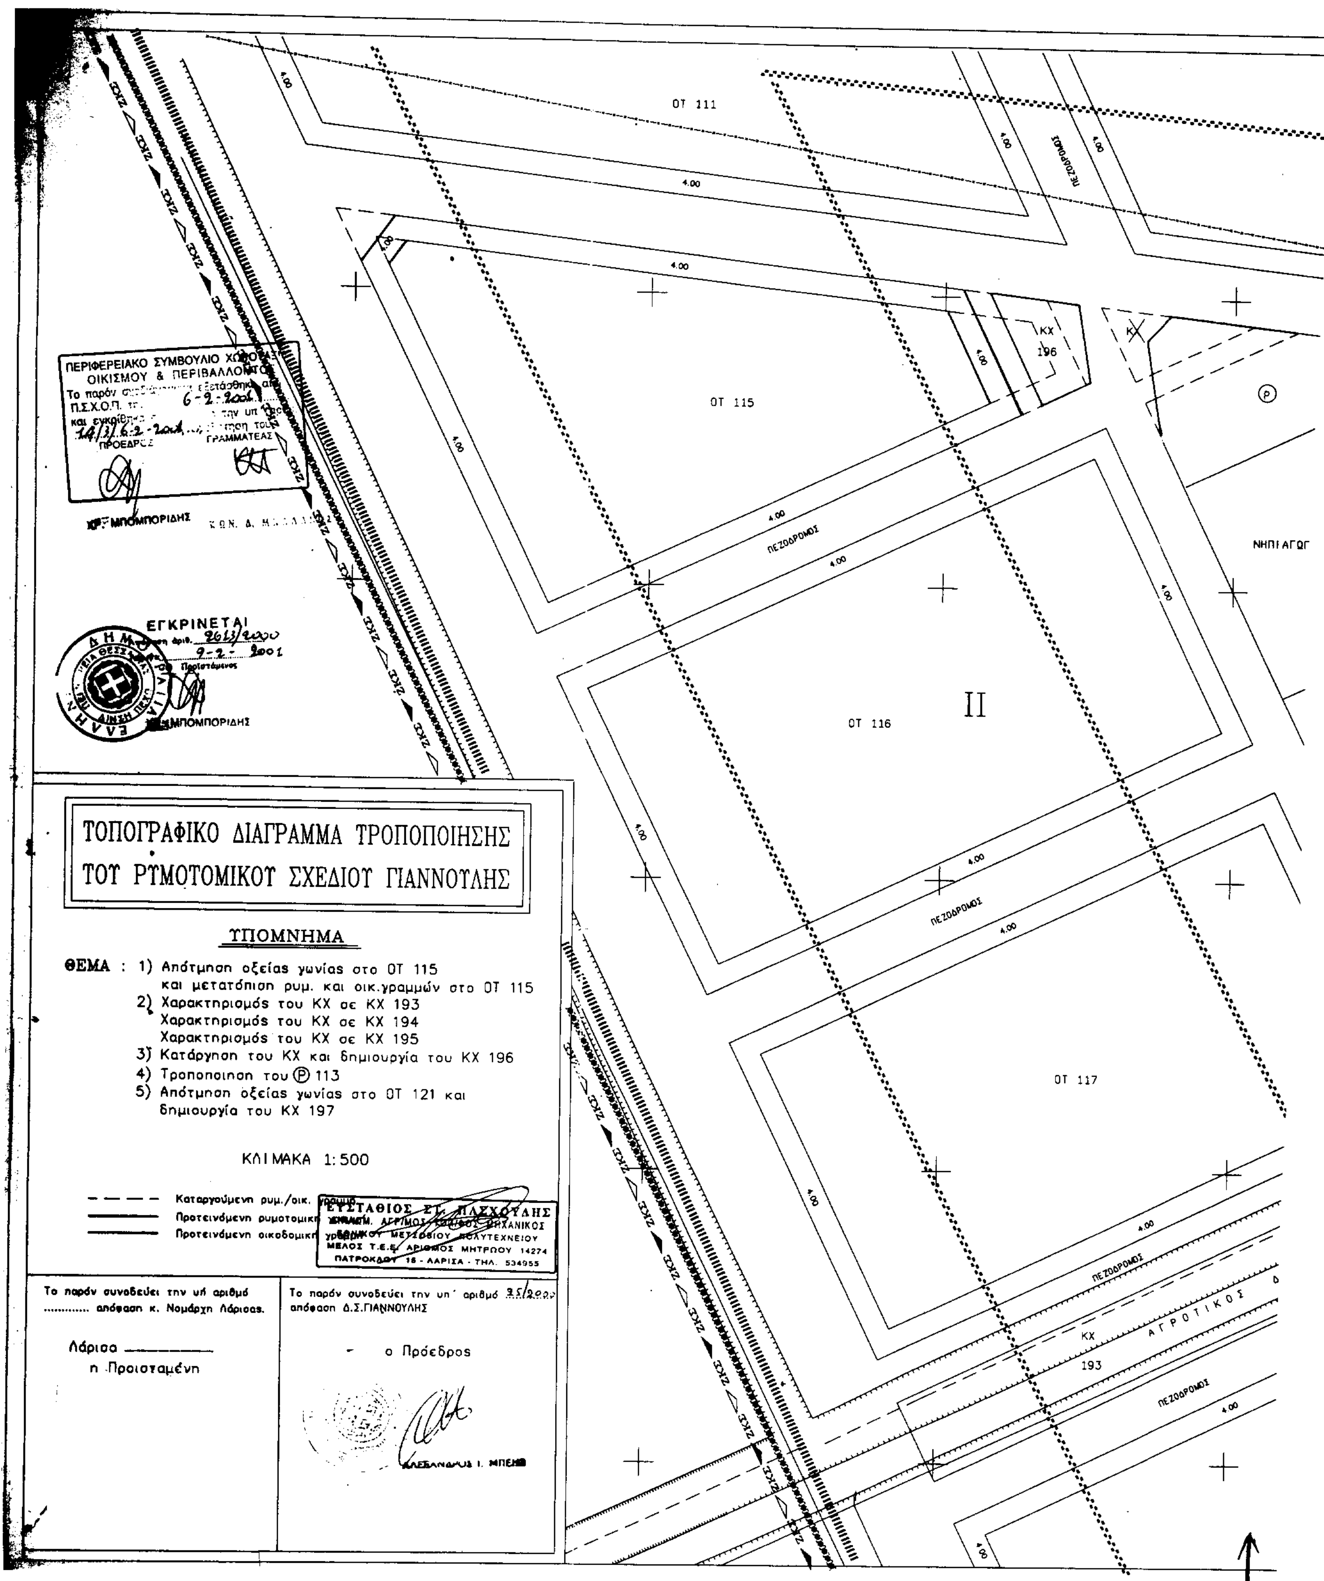
ΕΘΝΙΚΟ ΤΥΠΟΓΡΑΦΕΙΟ
Για τεχνικούς λόγους στο σχεδιάγραμμα
έγινε σμίκρυνση κατά ποσοστό 36 %

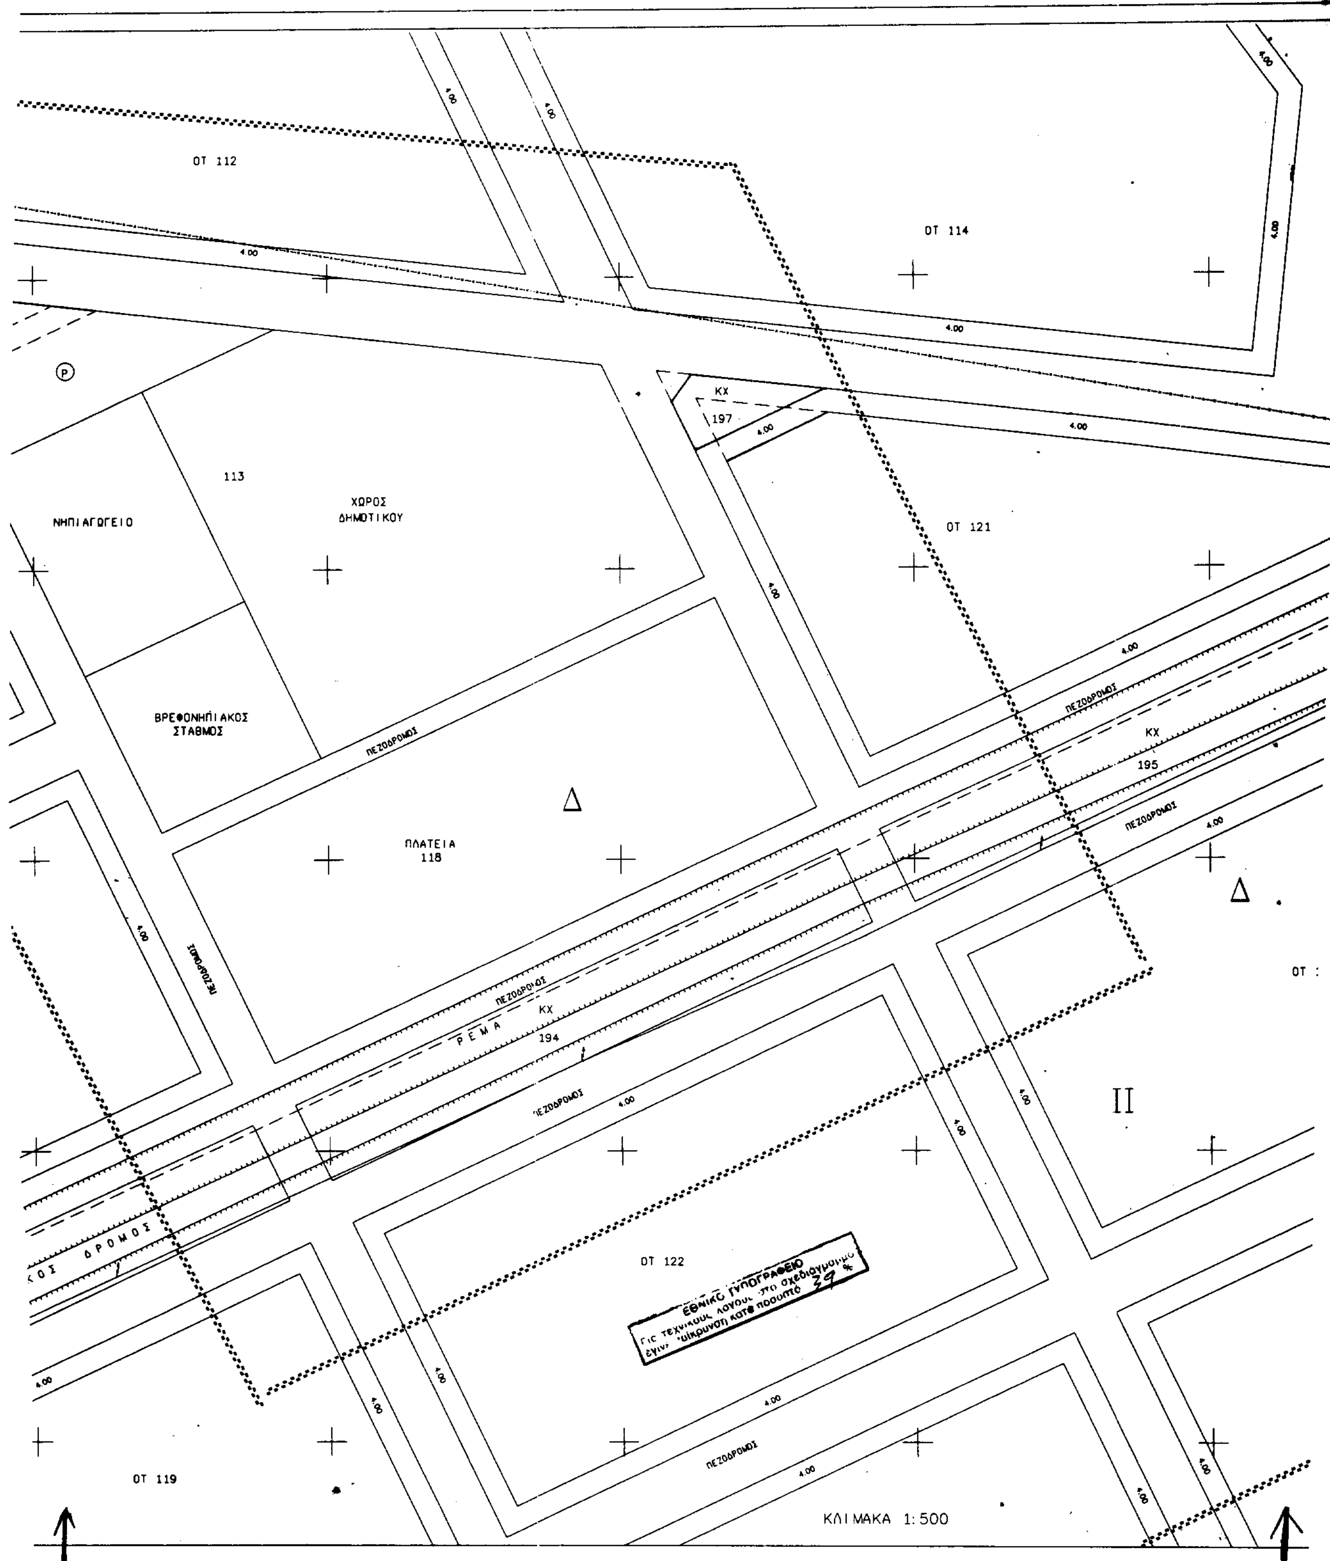



ΑΠΟΣΠΑΣΜΑ ΕΓΚΕΚΡΙΜΕΝΟΥ ΣΧΕΔΙΟΥ ΠΟΛΗΣ ΓΙΑΝΝΟΥΛΗΣ
ΣΕ ΚΛΙΜΑΚΑ 1:1000
ΟΤ 610
ΟΤ 612
ΟΤ 613
ΟΤ 616
ΟΤ 617
ΟΤ 618
ΚΧ 673
ΚΧ 676
ΠΕΖΟΔΡΟΜΟΣ



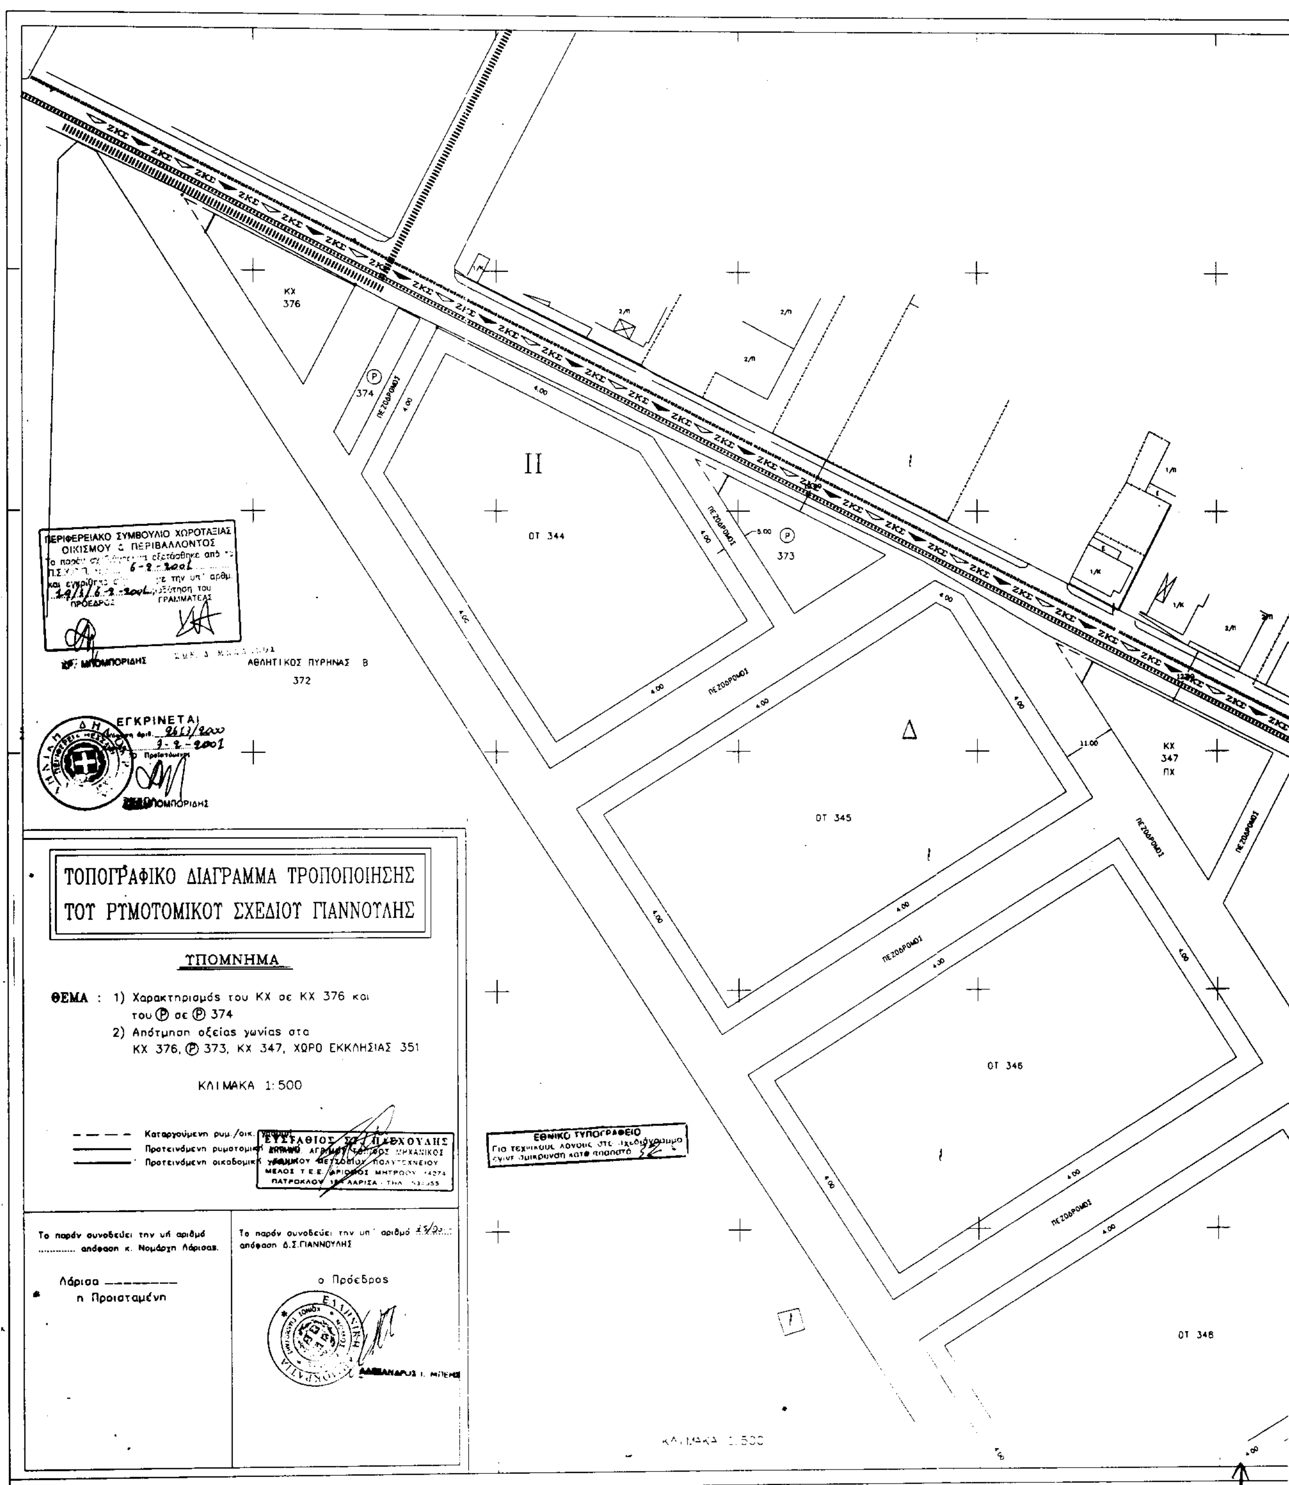

ΤΟΠΟΓΡΑΦΙΚΟ ΔΙΑΓΡΑΜΜΑ ΤΡΟΠΟΠΟΙΗΣΗΣ
ΤΟΥ ΡΥΜΟΤΟΜΙΚΟΥ ΣΧΕΔΙΟΥ ΓΙΑΝΝΟΥΛΗΣ
ΥΠΟΜΝΗΜΑ
ΘΕΜΑ : 1) Χαρακτηρισμός του ΚΧ σε ΚΧ 676
2) Τροποποίηση των ΟΤ 617, ΟΤ 618, ΟΤ 626, ΟΤ 627, ΚΧ 673 και κατάργηση του ΠΕΖΟΔΡΟΜΟΥ
ΚΛΙΜΑΚΑ 1:500
ΟΔΟΣ ΓΙΑΝΝΟΥΛΗΣ - ΦΑΛΑΝΗΣ
ΟΤ 618
ΟΤ 627
ΟΤ 233
ΟΤ 626
ΟΤ 616
ΟΤ 625
ΚΛΙΜΑΚΑ 1:500

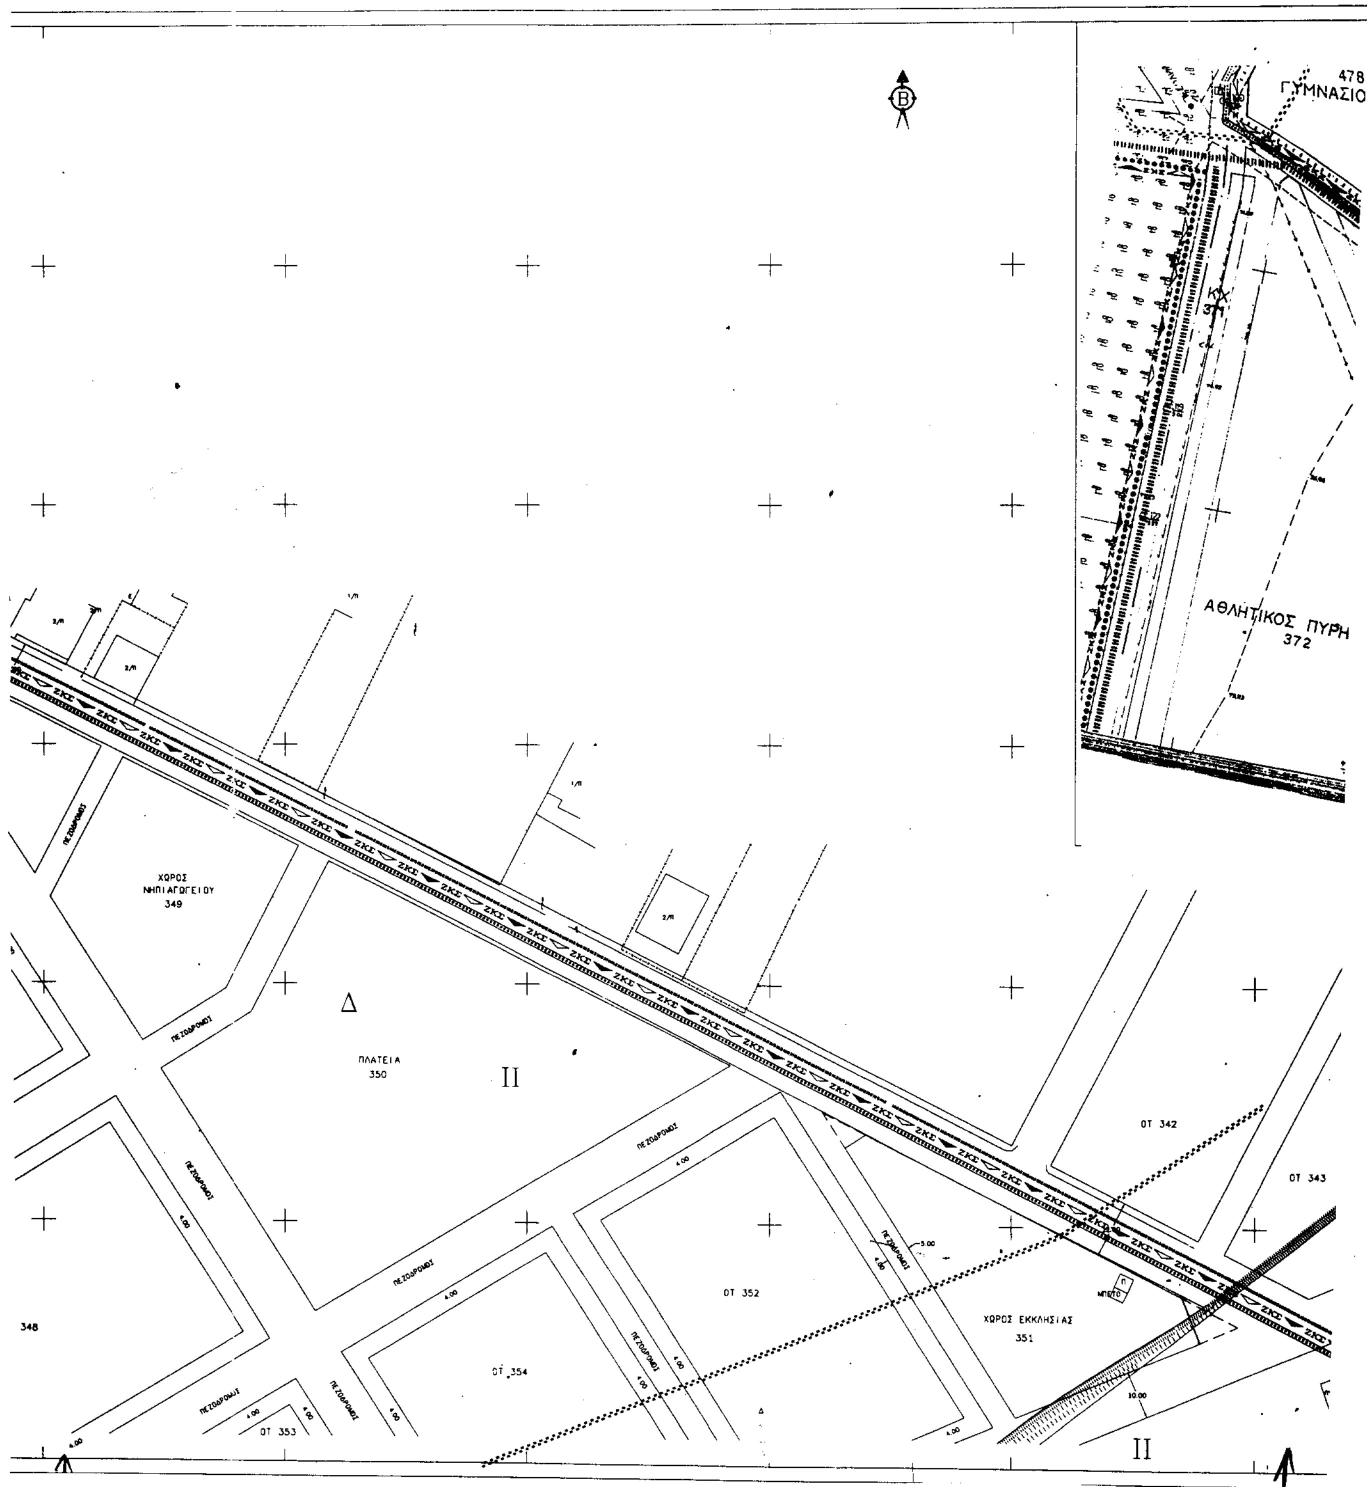

ΟΤ 111
ΟΤ 115
ΟΤ 116
ΟΤ 117
II
ΚΧ 196
ΚΧ 193
ΠΕΖΟΔΡΟΜΟΣ
ΝΗΠΙΑΓΩΓ
ΑΓΡΟΤΙΚΟΣ
4.00
ΕΓΚΡΙΝΕΤΑΙ
ΜΠΟΜΠΟΡΙΔΗΣ
ΤΟΠΟΓΡΑΦΙΚΟ ΔΙΑΓΡΑΜΜΑ ΤΡΟΠΟΠΟΙΗΣΗΣ
ΤΟΥ ΡΥΜΟΤΟΜΙΚΟΥ ΣΧΕΔΙΟΥ ΓΙΑΝΝΟΥΛΗΣ
ΥΠΟΜΝΗΜΑ
ΘΕΜΑ : 1) Απότμηση οξείας γωνίας στο ΟΤ 115
και μετατόπιση ρυμ. και οικ.γραμμών στο ΟΤ 115
2) Χαρακτηρισμός του ΚΧ σε ΚΧ 193
Χαρακτηρισμός του ΚΧ σε ΚΧ 194
Χαρακτηρισμός του ΚΧ σε ΚΧ 195
3) Κατάργηση του ΚΧ και δημιουργία του ΚΧ 196
4) Τροποποιηση του Ⓟ 113
5) Απότμηση οξείας γωνίας στο ΟΤ 121 και
δημιουργία του ΚΧ 197
ΚΛΙΜΑΚΑ 1:500
Καταργούμενη ρυμ./οικ. γραμμ.
Προτεινόμενη ρυμοτομική γραμμή
Προτεινόμενη οικοδομική γραμμή
ΕΥΣΤΑΘΙΟΣ ΣΤ. ΠΑΣΧΟΥΛΗΣ
ΜΕΛΟΣ Τ.Ε.Ε. ΑΡΙΘΜΟΣ ΜΗΤΡΩΟΥ 14274
ΠΑΤΡΟΚΛΟΥ 18 - ΛΑΡΙΣΑ - ΤΗΛ. 534955
Το παρόν συνοδεύει την υπ' αριθμό .... απόφαση κ. Νομάρχη Λάρισας.
Λάρισα
η Προισταμένη
Το παρόν συνοδεύει την υπ' αριθμό 35/2000 απόφαση Δ.Σ.ΓΙΑΝΝΟΥΛΗΣ
ο Πρόεδρος
ΑΛΕΞΑΝΔΡΟΣ Ι. ΜΠΕΗΣ

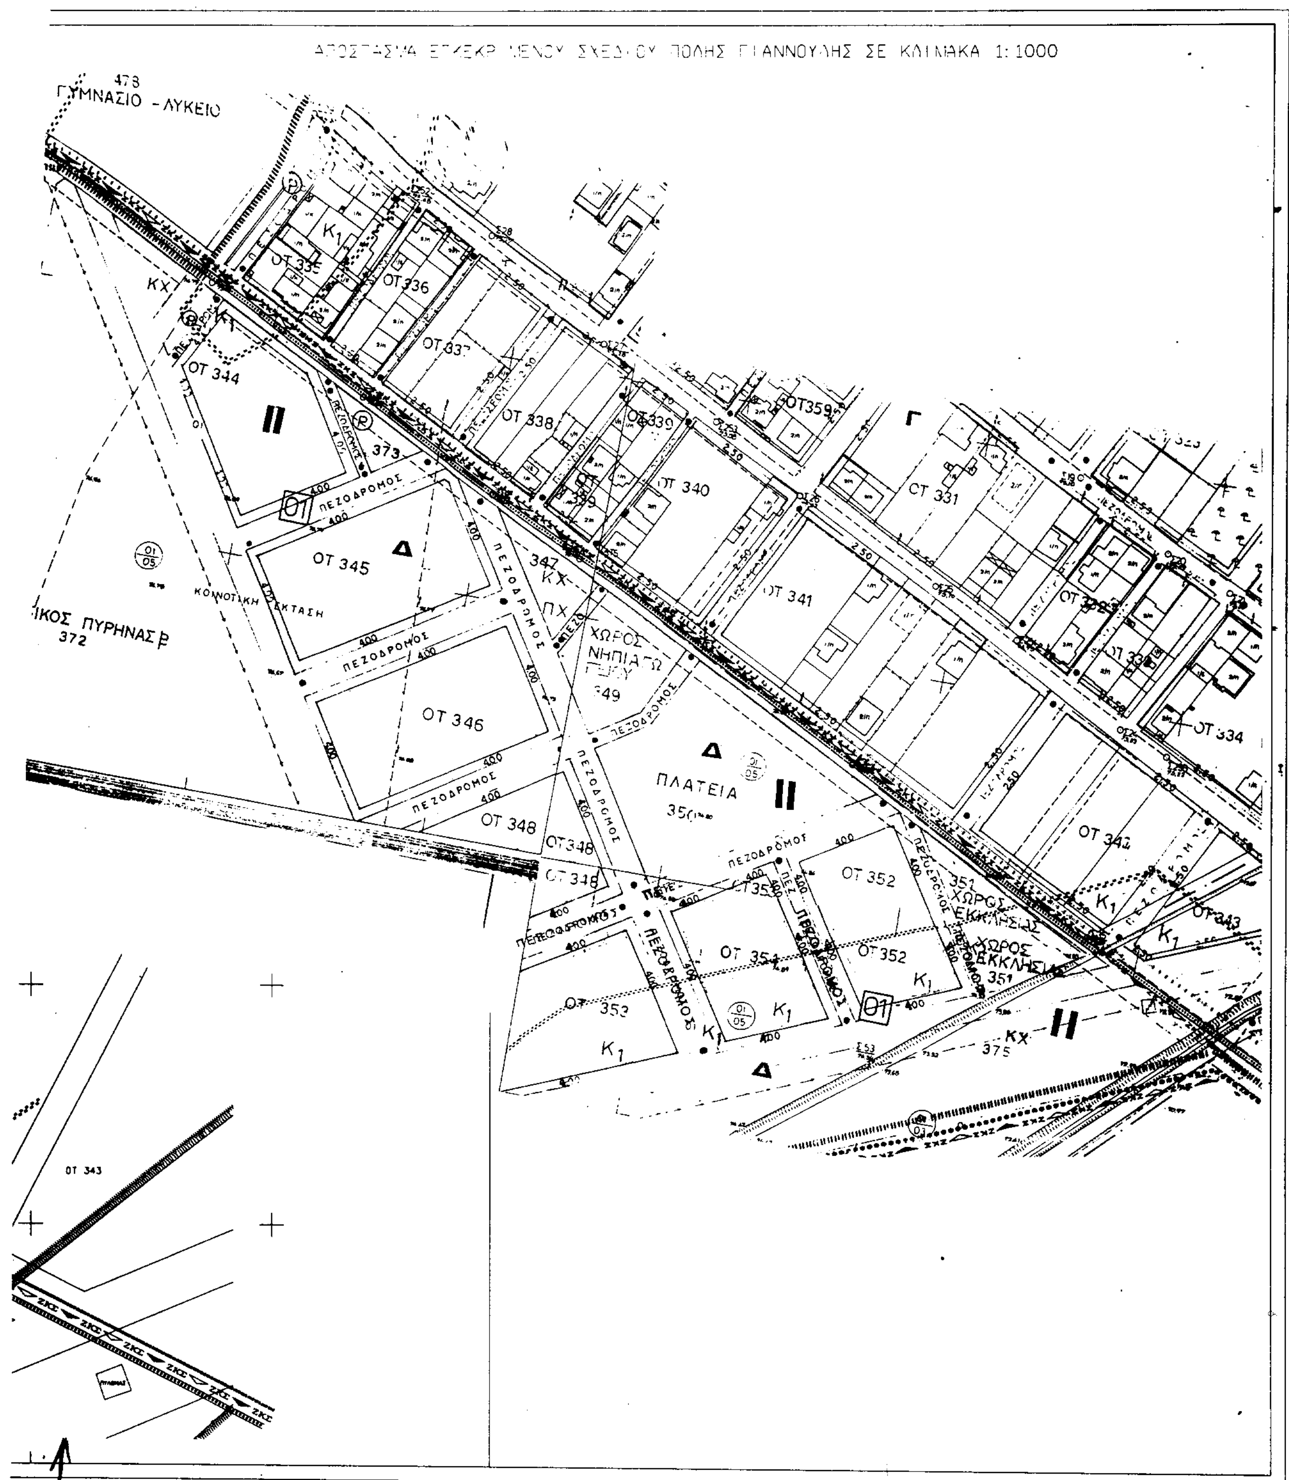

ΟΤ 112
ΟΤ 114
ΚΧ
197
113
ΧΩΡΟΣ ΔΗΜΟΤΙΚΟΥ
ΝΗΠΙΑΓΩΓΕΙΟ
ΟΤ 121
ΒΡΕΦΟΝΗΠΙΑΚΟΣ ΣΤΑΘΜΟΣ
ΠΕΖΟΔΡΟΜΟΣ
ΚΧ
195
Δ
ΠΛΑΤΕΙΑ 118
Δ
ΡΕΜΑ
ΚΧ
194
II
ΔΡΟΜΟΣ
ΟΤ 122
ΕΘΝΙΚΟ ΤΥΠΟΓΡΑΦΕΙΟ
ΟΤ 119
ΚΛΙΜΑΚΑ 1:500

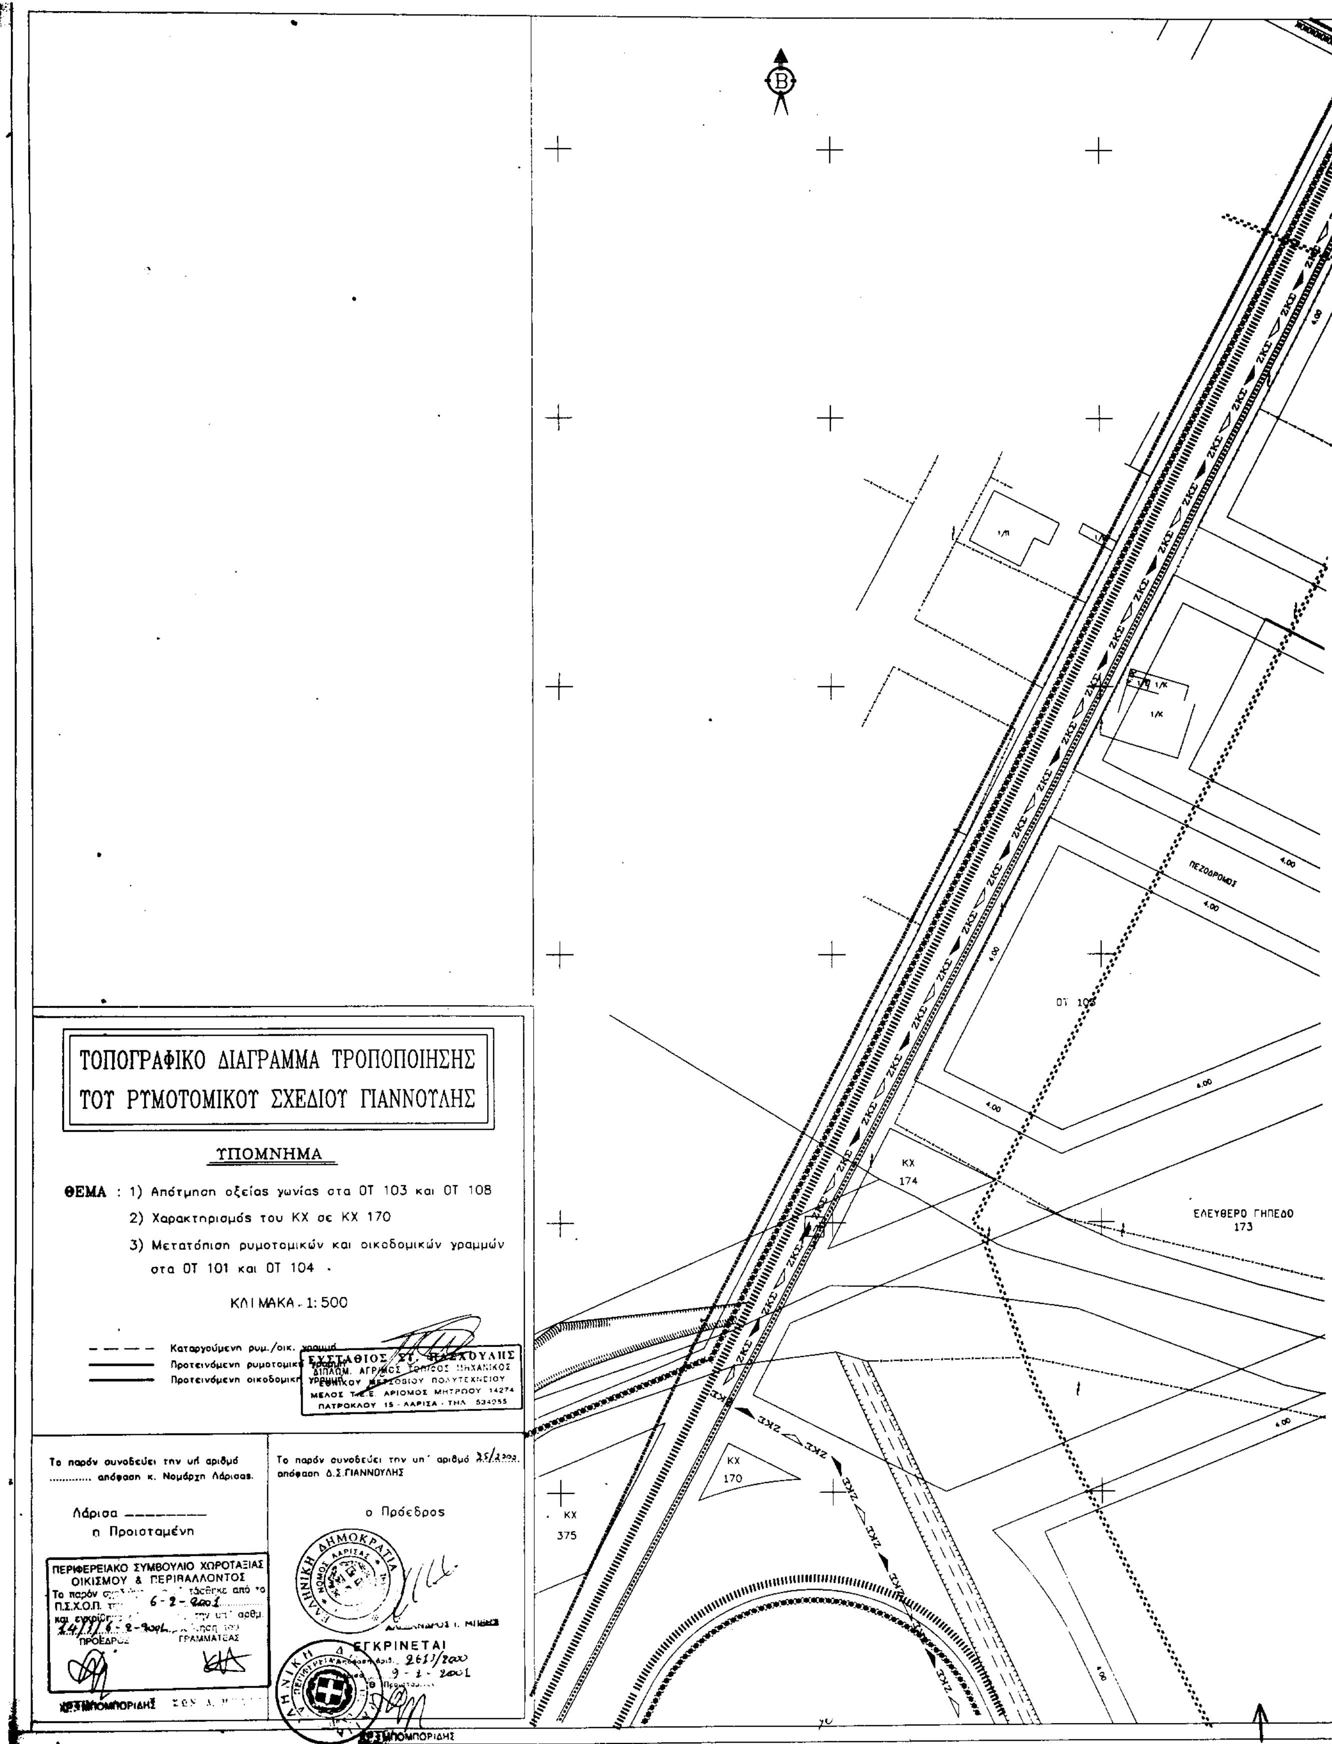
ΑΠΟΣΠΑΣΜΑ ΕΓΚΕΚΡΙΜΕΝΟΥ ΣΧΕΔΙΟΥ ΠΟΛΗΣ ΓΙΑΝΝΟΥΛΗΣ

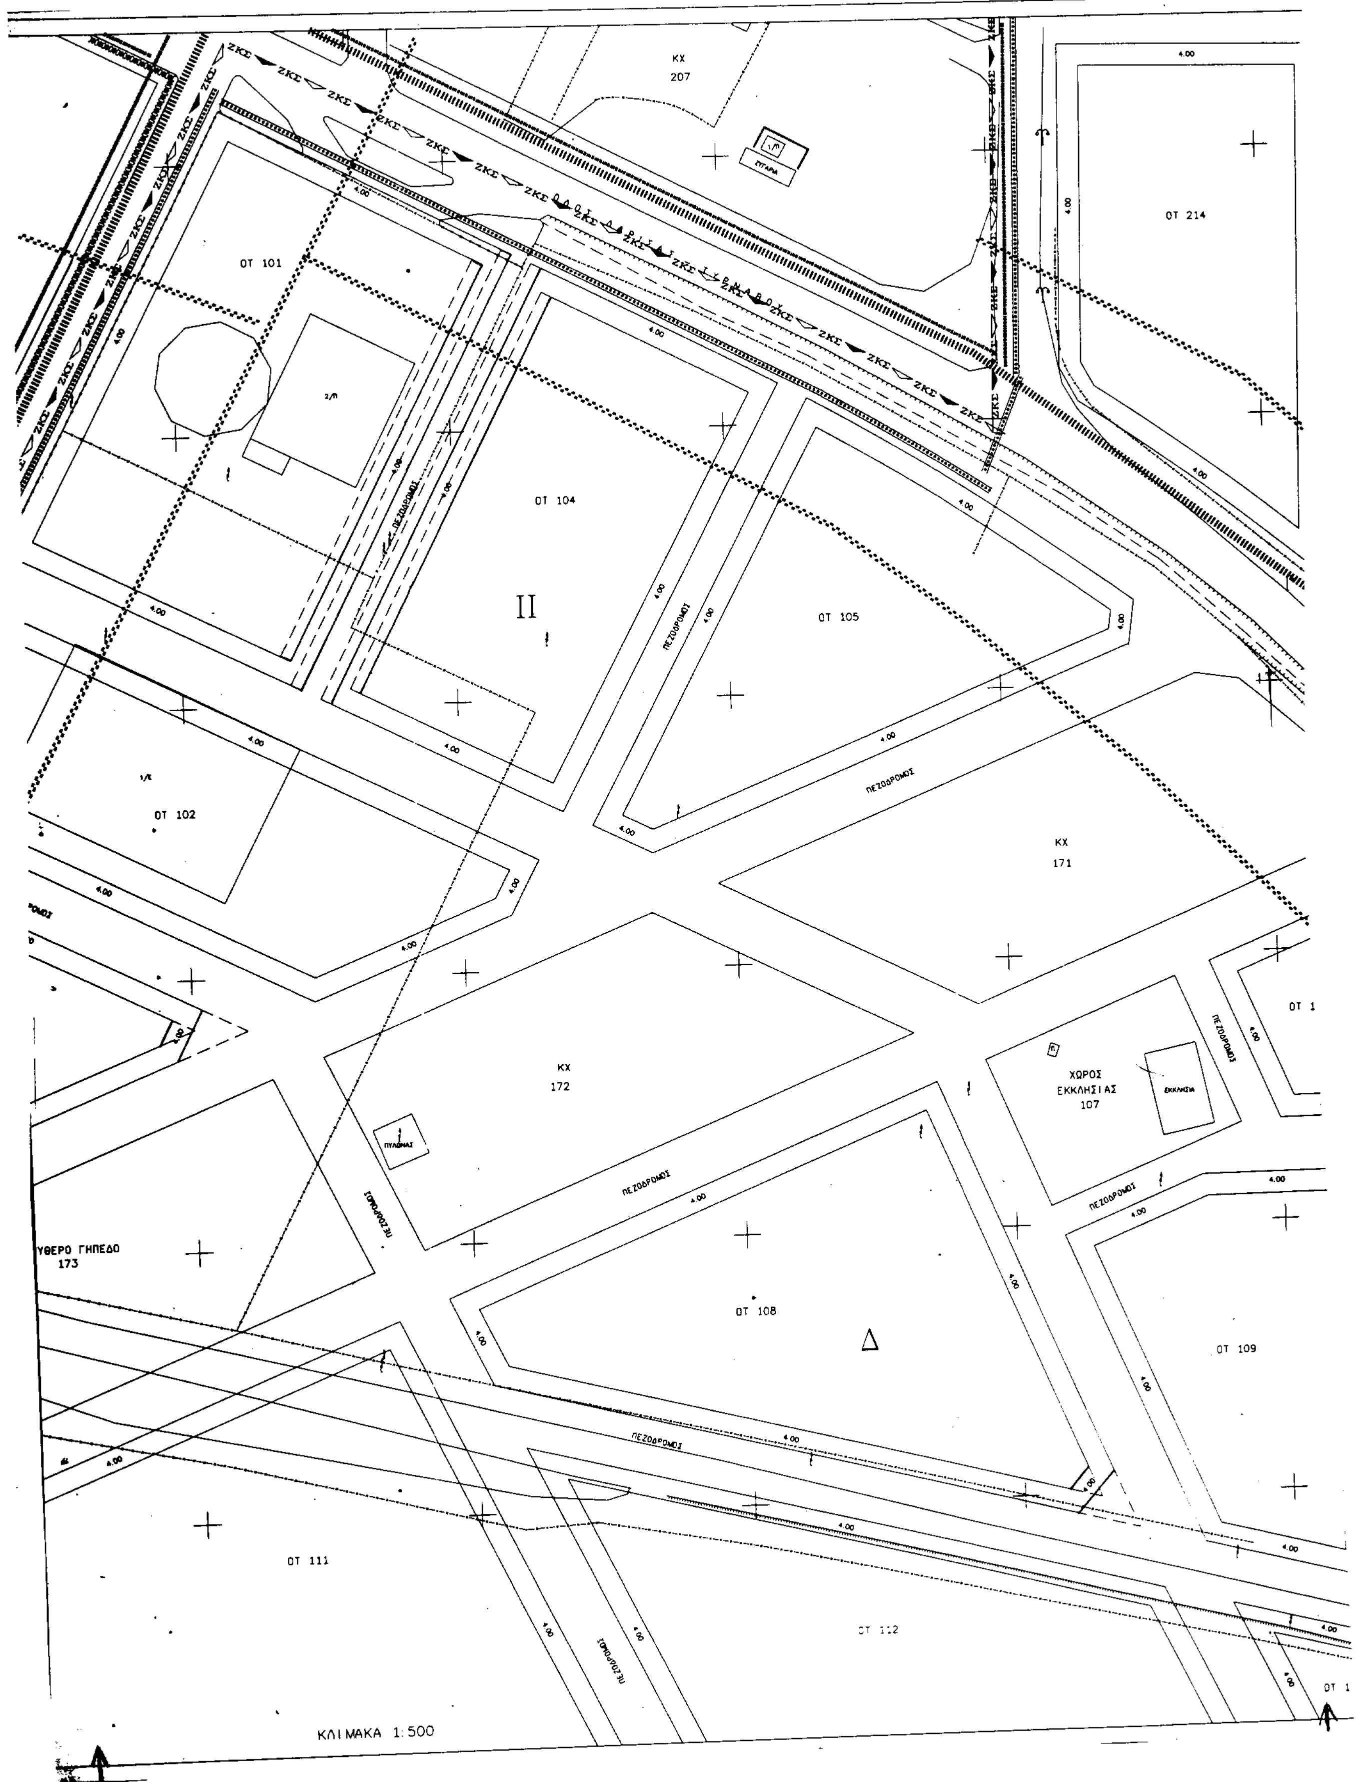
ΣΕ ΚΛΙΜΑΚΑ 1: 1000


ΤΟΠΟΓΡΑΦΙΚΟ ΔΙΑΓΡΑΜΜΑ ΤΡΟΠΟΠΟΙΗΣΗΣ
ΤΟΥ ΡΥΜΟΤΟΜΙΚΟΥ ΣΧΕΔΙΟΥ ΓΙΑΝΝΟΥΛΗΣ
ΥΠΟΜΝΗΜΑ
ΘΕΜΑ : 1) Χαρακτηρισμός του ΚΧ σε ΚΧ 376 και του Ⓟ σε Ⓟ 374
2) Απότμηση οξείας γωνίας στα ΚΧ 376, Ⓟ 373, ΚΧ 347, ΧΩΡΟ ΕΚΚΛΗΣΙΑΣ 351
ΚΛΙΜΑΚΑ 1:500
Καταργούμενη ρυμ./οικ. γραμμή
Προτεινόμενη ρυμοτομική γραμμή
Προτεινόμενη οικοδομική γραμμή
ΕΥΣΤΑΘΙΟΣ ΣΤ. ΠΑΠΟΥΛΗΣ
ΜΕΛΟΣ Τ.Ε.Ε.
Το παρόν συνοδεύει την υπ' αριθμό .... απόφαση κ. Νομάρχη Λάρισας.
Λάρισα
η Προϊσταμένη
Το παρόν συνοδεύει την υπ' αριθμό 15/2001 απόφαση Δ.Σ. ΓΙΑΝΝΟΥΛΗΣ
ο Πρόεδρος
ΕΓΚΡΙΝΕΤΑΙ
9-2-2001
ΠΕΡΙΦΕΡΕΙΑΚΟ ΣΥΜΒΟΥΛΙΟ ΧΩΡΟΤΑΞΙΑΣ ΟΙΚΙΣΜΟΥ & ΠΕΡΙΒΑΛΛΟΝΤΟΣ
ΕΘΝΙΚΟ ΤΥΠΟΓΡΑΦΕΙΟ
ΑΘΛΗΤΙΚΟΣ ΠΥΡΗΝΑΣ Β
372
ΚΧ
376
Ⓟ
374
ΠΕΖΟΔΡΟΜΟΣ
II
ΟΤ 344
373
Δ
ΟΤ 345
ΚΧ
347
ΠΧ
ΟΤ 346
ΟΤ 348
ΖΚΣ
ΚΛΙΜΑΚΑ 1:500


478
ΓΥΜΝΑΣΙΟ
ΑΘΛΗΤΙΚΟΣ ΠΥΡΗ
372
ΧΩΡΟΣ ΝΗΠΙΑΓΩΓΕΙΟΥ
349
ΠΛΑΤΕΙΑ
350
ΟΤ 342
ΟΤ 343
ΟΤ 352
ΟΤ 354
ΟΤ 353
ΧΩΡΟΣ ΕΚΚΛΗΣΙΑΣ
351
348
ΠΕΖΟΔΡΟΜΟΣ
Δ
II


ΑΠΟΣΠΑΣΜΑ ΕΓΚΕΚΡΙΜΕΝΟΥ ΣΧΕΔΙΟΥ ΠΟΛΗΣ ΓΙΑΝΝΟΥΛΗΣ ΣΕ ΚΛΙΜΑΚΑ 1:1000
ΓΥΜΝΑΣΙΟ - ΛΥΚΕΙΟ
ΟΤ 336
ΟΤ 338
ΟΤ 340
ΟΤ 341
ΟΤ 331
ΟΤ 334
ΟΤ 344
ΟΤ 345
ΟΤ 346
ΟΤ 348
ΟΤ 352
ΟΤ 354
ΚΟΙΝΟΤΙΚΗ ΕΚΤΑΣΗ
ΠΕΖΟΔΡΟΜΟΣ
ΧΩΡΟΣ ΝΗΠΙΑΓΩΓΕΙΟΥ
ΠΛΑΤΕΙΑ
ΧΩΡΟΣ ΕΚΚΛΗΣΙΑΣ
ΟΤ 343


ΤΟΠΟΓΡΑΦΙΚΟ ΔΙΑΓΡΑΜΜΑ ΤΡΟΠΟΠΟΙΗΣΗΣ
ΤΟΥ ΡΥΜΟΤΟΜΙΚΟΥ ΣΧΕΔΙΟΥ ΓΙΑΝΝΟΥΛΗΣ
ΥΠΟΜΝΗΜΑ
ΘΕΜΑ : 1) Απότμηση οξείας γωνίας στα ΟΤ 103 και ΟΤ 108
2) Χαρακτηρισμός του ΚΧ σε ΚΧ 170
3) Μετατόπιση ρυμοτομικών και οικοδομικών γραμμών στα ΟΤ 101 και ΟΤ 104 .
ΚΛΙΜΑΚΑ - 1: 500
Καταργούμενη ρυμ./οικ. γραμμή
Προτεινόμενη ρυμοτομική γραμμή
Προτεινόμενη οικοδομική γραμμή
ΕΥΣΤΑΘΙΟΣ ΣΤ. ΠΑΣΧΟΥΛΗΣ
ΔΙΠΛΩΜ. ΑΓΡ. ΤΟΠ. ΜΗΧΑΝΙΚΟΣ
ΕΘΝΙΚΟΥ ΜΕΤΣΟΒΙΟΥ ΠΟΛΥΤΕΧΝΕΙΟΥ
ΜΕΛΟΣ Τ.Ε.Ε. ΑΡΙΘΜΟΣ ΜΗΤΡΩΟΥ 14274
ΠΑΤΡΟΚΛΟΥ 15 - ΛΑΡΙΣΑ - ΤΗΛ. 534055
Το παρόν συνοδεύει την υπ' αριθμό .... απόφαση κ. Νομάρχη Λάρισας.
Λάρισα
η Προισταμένη
ΠΕΡΙΦΕΡΕΙΑΚΟ ΣΥΜΒΟΥΛΙΟ ΧΩΡΟΤΑΞΙΑΣ ΟΙΚΙΣΜΟΥ & ΠΕΡΙΒΑΛΛΟΝΤΟΣ
6-2-2001
24/3/6-2-2001
ΠΡΟΕΔΡΟΣ
ΓΡΑΜΜΑΤΕΑΣ
Το παρόν συνοδεύει την υπ' αριθμό 25/2000 απόφαση Δ.Σ. ΓΙΑΝΝΟΥΛΗΣ
ο Πρόεδρος
ΕΛΛΗΝΙΚΗ ΔΗΜΟΚΡΑΤΙΑ
ΝΟΜΟΣ ΛΑΡΙΣΑΣ
ΕΓΚΡΙΝΕΤΑΙ
2613/2000
9-1-2001
ΧΡ. ΣΥΜΠΟΜΠΟΡΙΔΗΣ
ΠΕΖΟΔΡΟΜΟΣ
ΟΤ 103
ΚΧ 174
ΕΛΕΥΘΕΡΟ ΓΗΠΕΔΟ 173
ΚΧ 170
ΚΧ 375
4.00


ΚΧ
207
ΟΤ 214
ΟΤ 101
ΟΤ 104
II
ΠΕΖΟΔΡΟΜΟΣ
ΟΤ 105
ΟΤ 102
ΚΧ
171
ΚΧ
172
ΧΩΡΟΣ
ΕΚΚΛΗΣΙΑΣ
107
ΟΤ 108
Δ
ΟΤ 109
ΥΘΕΡΟ ΓΗΠΕΔΟ
173
ΟΤ 111
ΟΤ 112
ΚΛΙΜΑΚΑ 1:500

ΑΠΟΣΠΑΣΜΑ ΕΓΚΕΚΡΙΜΕΝΟΥ ΣΧΕΔΙΟΥ ΠΟΛΗΣ

ΚΛΙΜ. 1: 1000

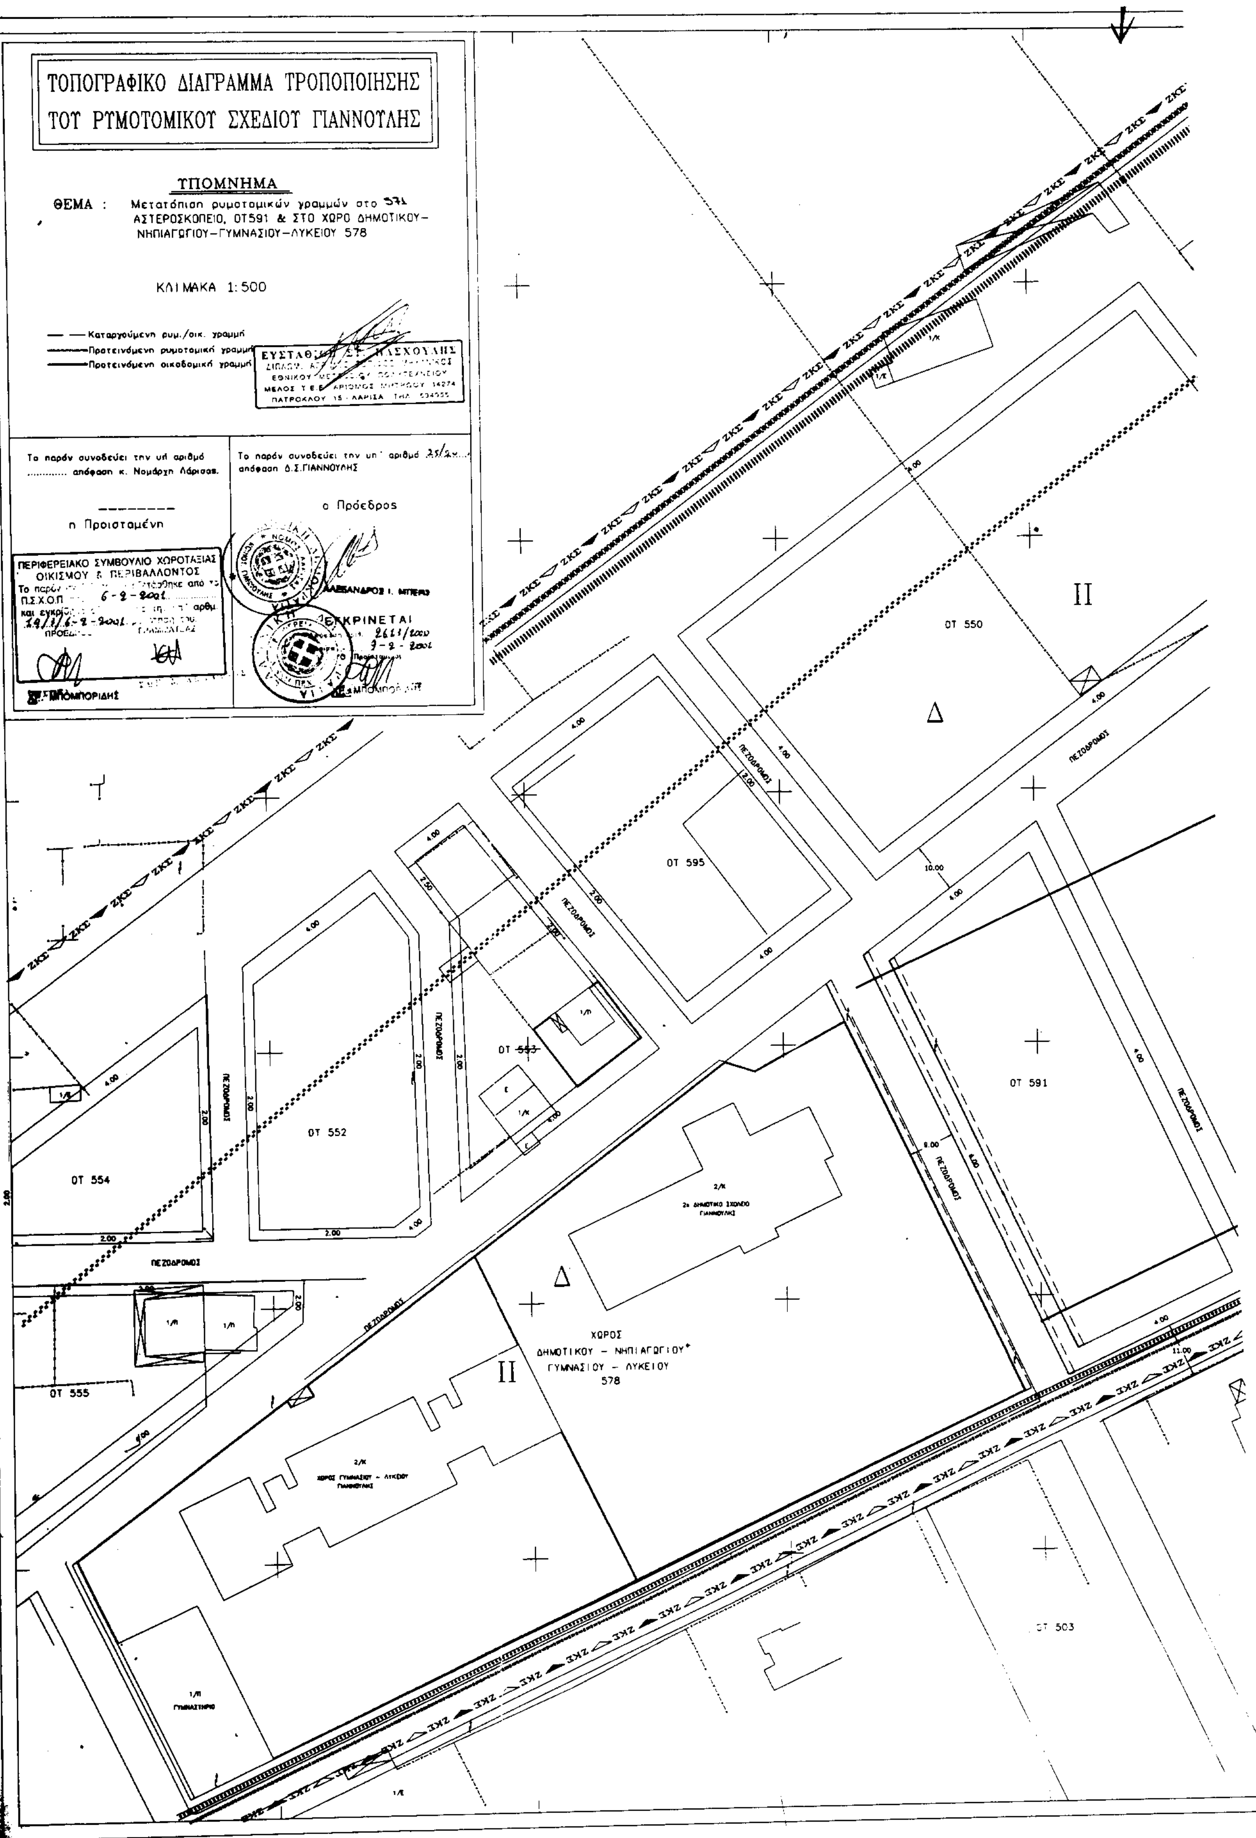
ΟΤ 307
ΟΤ 203
ΟΤ 204
ΟΤ 207
ΧΩΡΟΣ ΕΚΚΛΗΣΙΑΣ
213 Β
ΧΩΡΟΣ ΠΡΑΣΙΝΟΥ
ΕΛΕΥΘΕΡΟ ΓΗΠΕΔΟ
ΟΤ 214
ΟΤ 216
ΟΤ 358
ΟΤ 357
ΟΤ 101
ΟΤ 104
ΟΤ 105
ΟΤ 355
ΟΤ 102
ΟΤ 103
ΠΕΖΟΔΡΟΜΟΣ
ΚΧ 171
ΚΧ 172
ΚΧ 173
ΧΩΡΟΣ ΕΚΚΛ.
ΟΤ 108
ΟΤ 109
ΟΤ 110
ΕΛΕΥΘΕΡΟ ΓΗΠΕΔΟ
ΟΤ 111
ΟΤ 112
ΟΤ 114

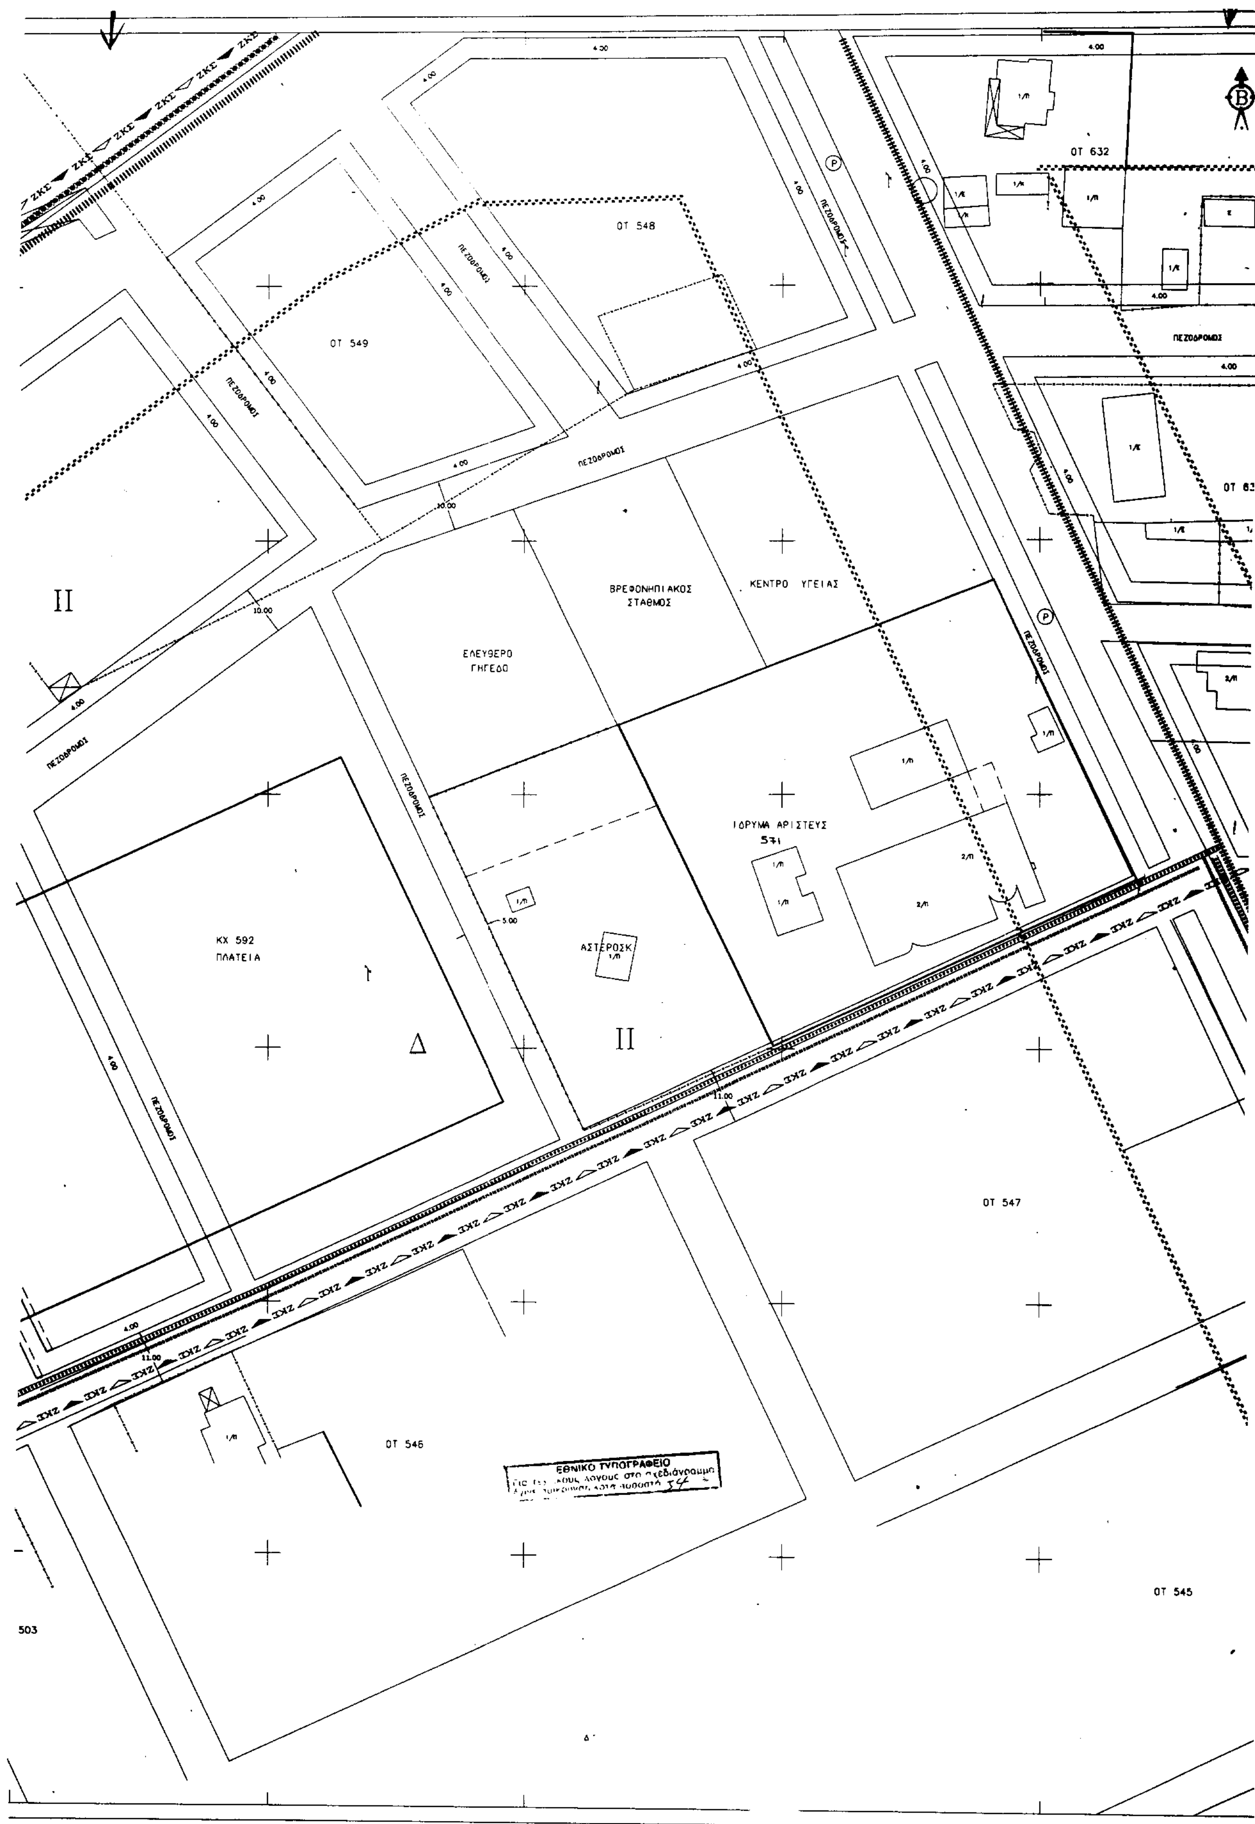
DATUM
Μερκατορικη προβολη 3°
μεσημβρινος λ = 0° απ' Αθηνα

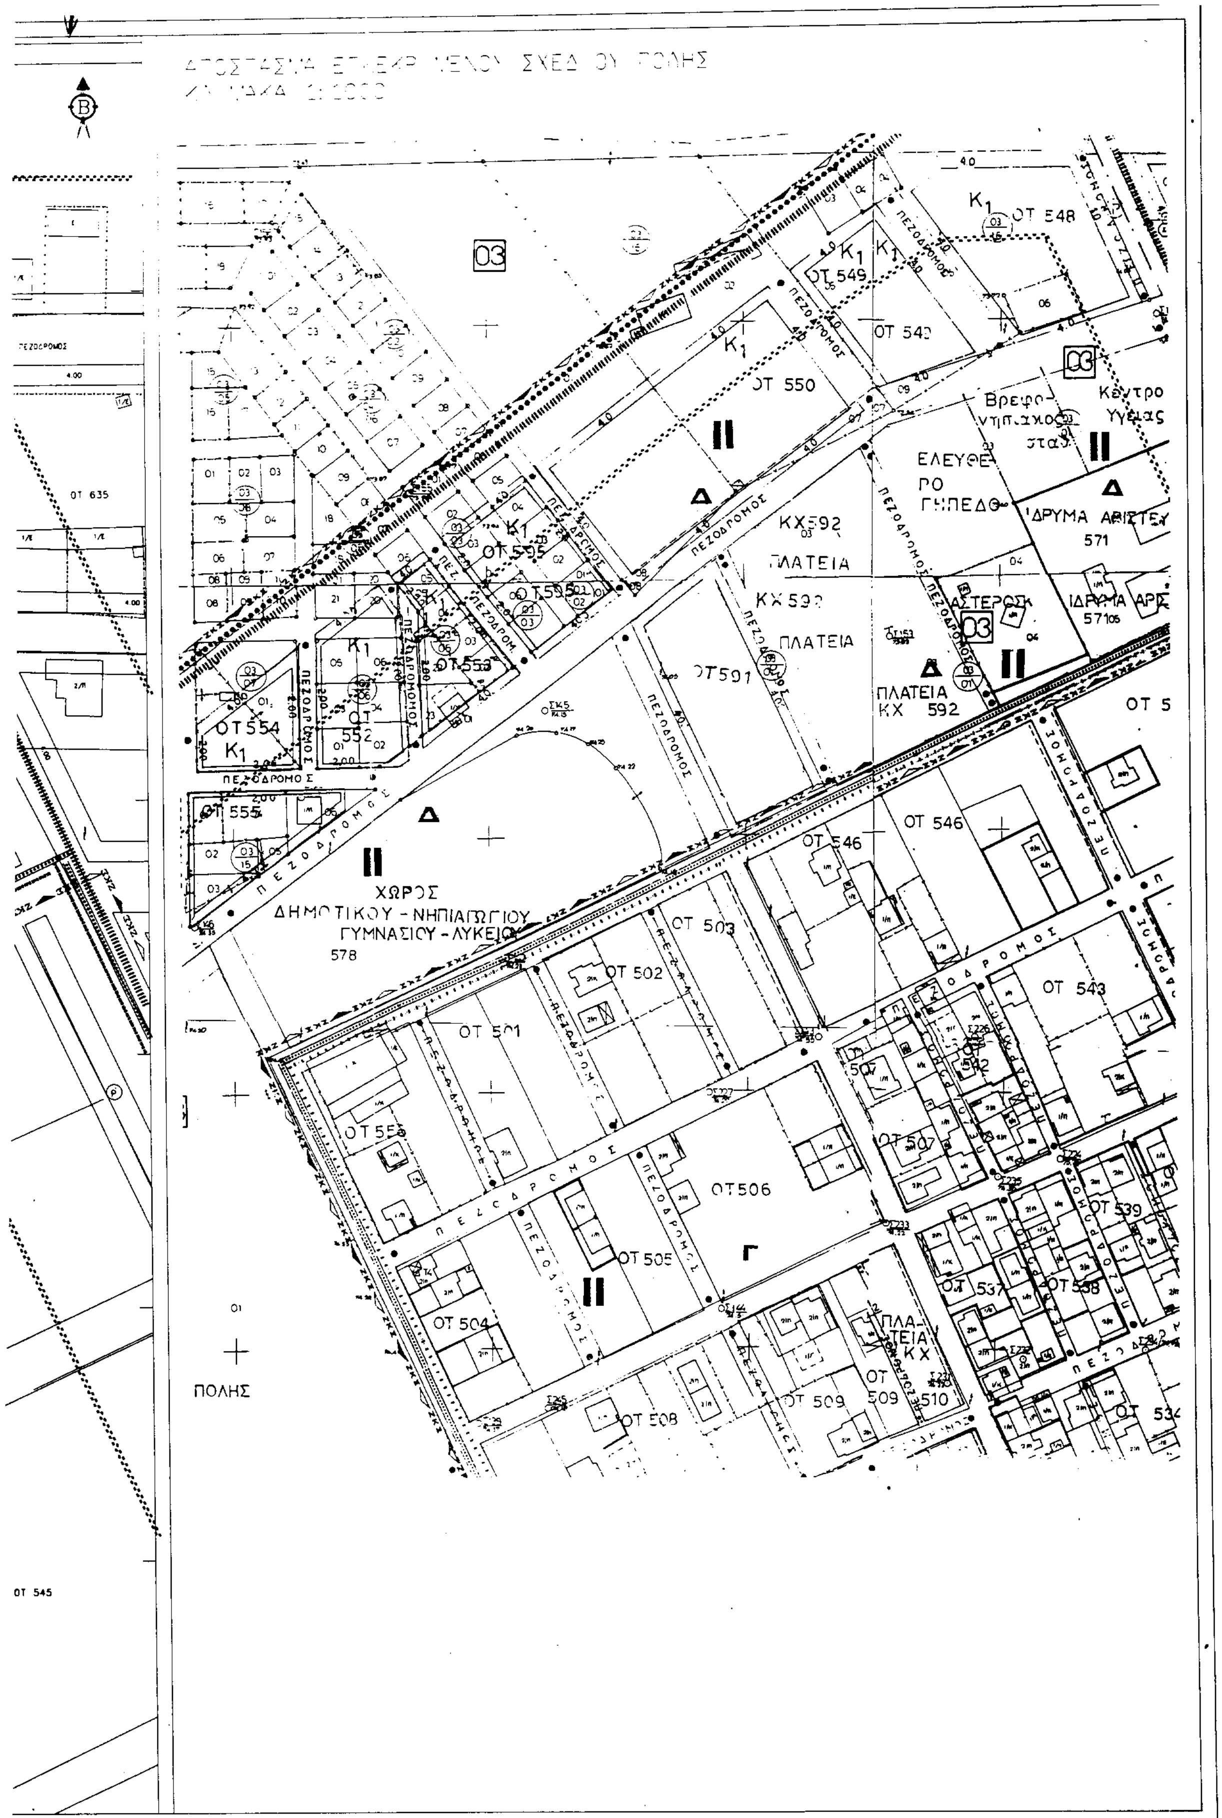
Κλιμακα 1:1000

ΝΟΜΟΣ	24
ΔΗΜΟΣ Η ΚΟΙΝ.	
Μεθοδος συνταξης	Τοπογραφ

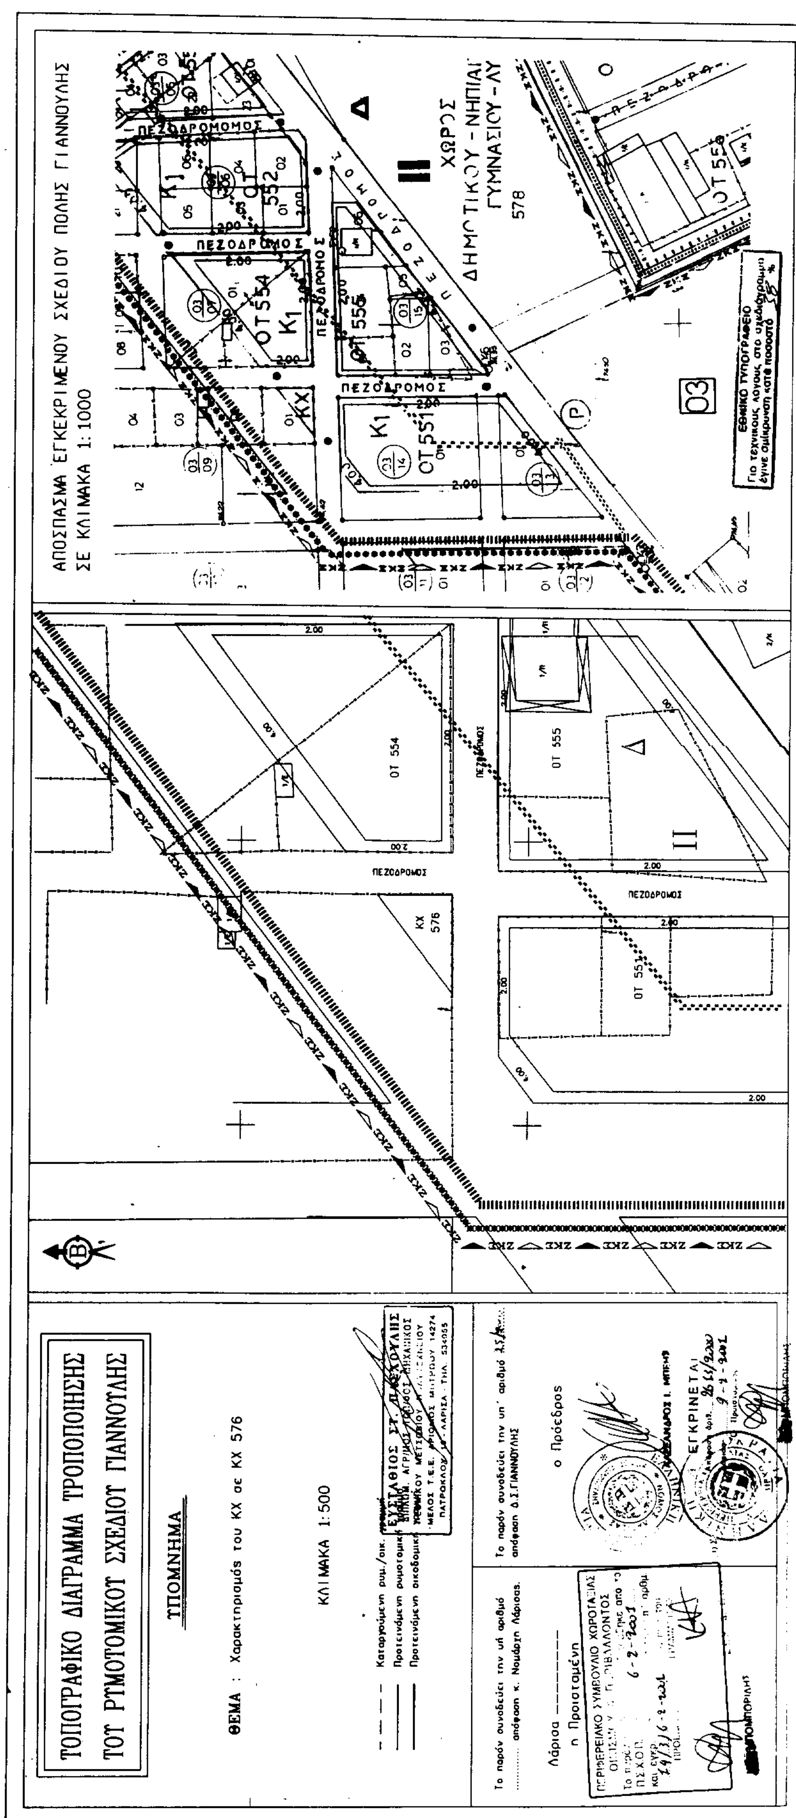
ΕΘΝΙΚΟ ΤΥΠΟΓΡΑΦΕΙΟ
Για τεχνικούς λόγους στο σχεδιάγραμμα έγινε σμίκρυνση κατά ποσοστό 56

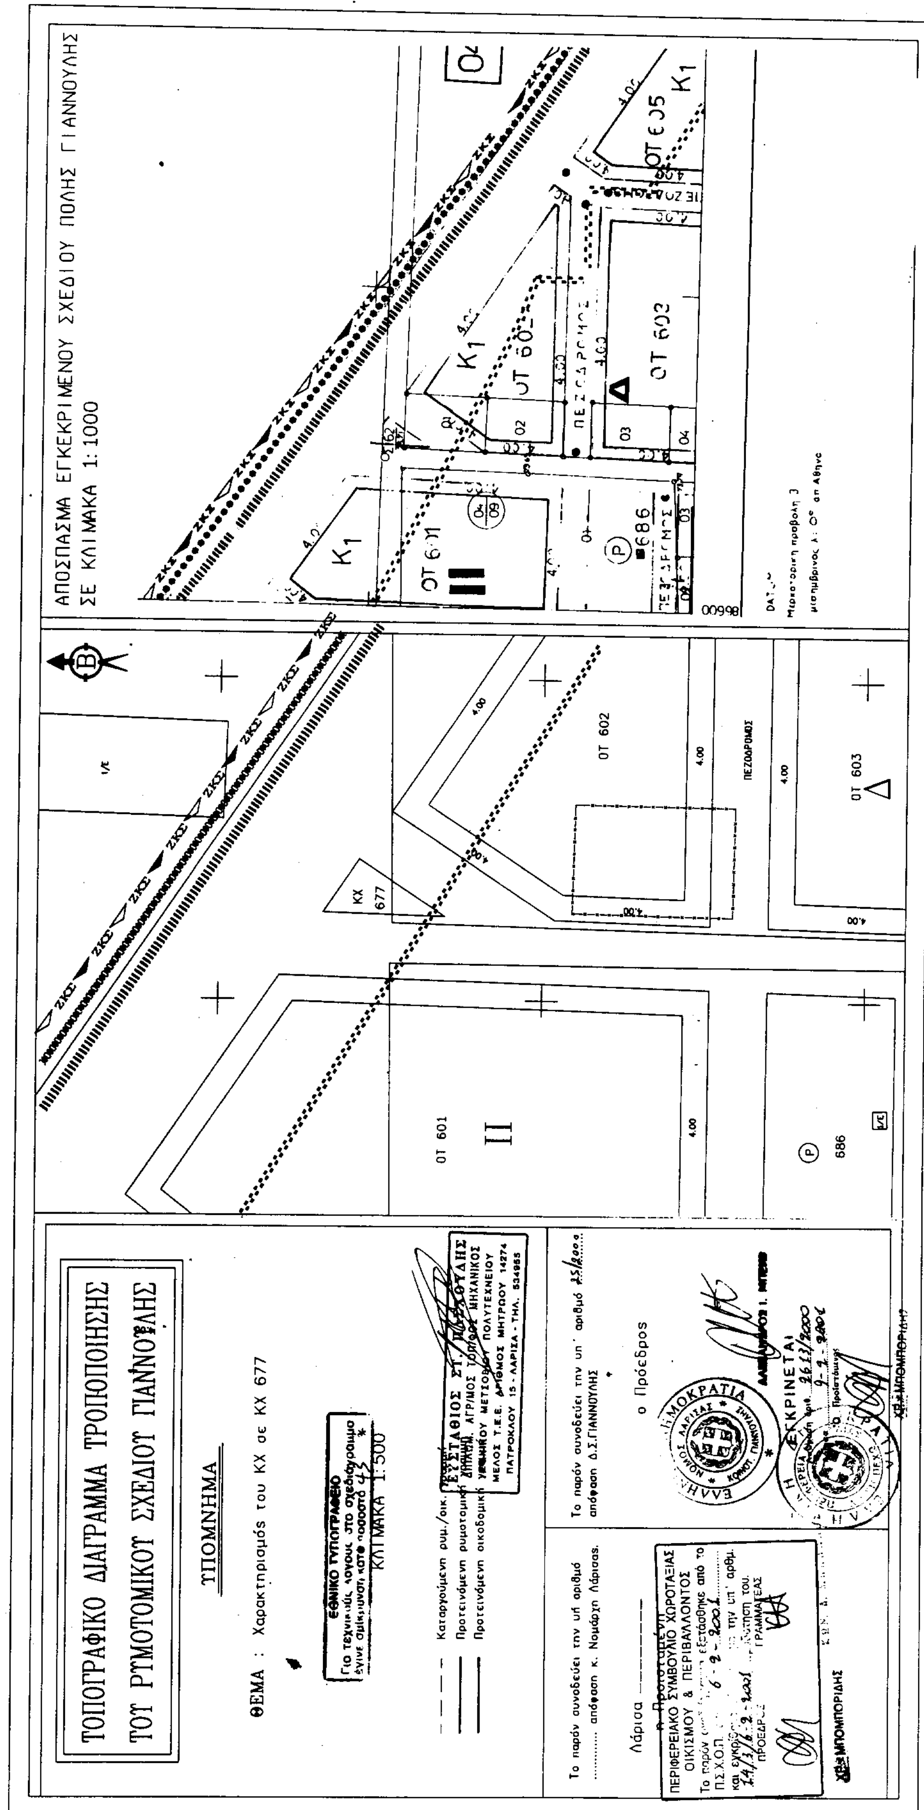

ΤΟΠΟΓΡΑΦΙΚΟ ΔΙΑΓΡΑΜΜΑ ΤΡΟΠΟΠΟΙΗΣΗΣ
ΤΟΥ ΡΥΜΟΤΟΜΙΚΟΥ ΣΧΕΔΙΟΥ ΓΙΑΝΝΟΥΛΗΣ
ΥΠΟΜΝΗΜΑ
ΘΕΜΑ : Μετατόπιση ρυμοτομικών γραμμών στο 571 ΑΣΤΕΡΟΣΚΟΠΕΙΟ, ΟΤ591 & ΣΤΟ ΧΩΡΟ ΔΗΜΟΤΙΚΟΥ-ΝΗΠΙΑΓΩΓΙΟΥ-ΓΥΜΝΑΣΙΟΥ-ΛΥΚΕΙΟΥ 578
ΚΛΙΜΑΚΑ 1:500
Καταργούμενη ρυμ./οικ. γραμμή
Προτεινόμενη ρυμοτομική γραμμή
Προτεινόμενη οικοδομική γραμμή
Το παρόν συνοδεύει την υπ αριθμό .... απόφαση κ. Νομάρχη Λάρισας.
η Προισταμένη
Το παρόν συνοδεύει την υπ' αριθμό 25/2... απόφαση Δ.Σ.ΓΙΑΝΝΟΥΛΗΣ
ο Πρόεδρος
ΠΕΡΙΦΕΡΕΙΑΚΟ ΣΥΜΒΟΥΛΙΟ ΧΩΡΟΤΑΞΙΑΣ ΟΙΚΙΣΜΟΥ & ΠΕΡΙΒΑΛΛΟΝΤΟΣ
6-2-2001
ΑΛΕΞΑΝΔΡΟΣ Ι. ΜΠΕΡΗΣ
ΕΓΚΡΙΝΕΤΑΙ
ΟΤ 550
ΟΤ 595
ΟΤ 591
ΟΤ 552
ΟΤ 554
ΟΤ 555
ΟΤ 503
ΠΕΖΟΔΡΟΜΟΣ
ΧΩΡΟΣ ΔΗΜΟΤΙΚΟΥ - ΝΗΠΙΑΓΩΓΙΟΥ - ΓΥΜΝΑΣΙΟΥ - ΛΥΚΕΙΟΥ 578
ΖΚΣ
II
Δ


ΟΤ 548
ΟΤ 549
ΟΤ 632
ΠΕΖΟΔΡΟΜΟΣ
ΒΡΕΦΟΝΗΠΙΑΚΟΣ ΣΤΑΘΜΟΣ
ΚΕΝΤΡΟ ΥΓΕΙΑΣ
ΕΛΕΥΘΕΡΟ ΓΗΠΕΔΟ
ΙΔΡΥΜΑ ΑΡΙΣΤΕΥΣ
571
ΚΧ 592
ΠΛΑΤΕΙΑ
ΑΣΤΕΡΟΣΚ
ΟΤ 547
ΟΤ 546
ΟΤ 545
ΕΘΝΙΚΟ ΤΥΠΟΓΡΑΦΕΙΟ
503



ΠΕΖΟΔΡΟΜΟΣ
ΟΤ 550
ΟΤ 549
ΟΤ 548
ΟΤ 542
Βρεφονηπιακός σταθμός
Κέντρο Υγείας
ΕΛΕΥΘΕΡΟ ΓΗΠΕΔΟ
ΙΔΡΥΜΑ ΑΡΙΣΤΕΥ
571
ΚΧ 592
ΠΛΑΤΕΙΑ
ΑΣΤΕΡΟΣΚ
ΙΔΡΥΜΑ ΑΡΙ
571
ΟΤ 591
ΠΛΑΤΕΙΑ ΚΧ 592
ΟΤ 595
ΟΤ 553
ΟΤ 554
ΟΤ 552
ΟΤ 555
ΧΩΡΟΣ ΔΗΜΟΤΙΚΟΥ - ΝΗΠΙΑΓΩΓΙΟΥ ΓΥΜΝΑΣΙΟΥ - ΛΥΚΕΙΟΥ
578
ΟΤ 546
ΟΤ 503
ΟΤ 502
ΟΤ 501
ΟΤ 543
ΟΤ 556
ΟΤ 507
ΟΤ 506
ΟΤ 505
ΟΤ 504
ΟΤ 539
ΟΤ 537
ΟΤ 538
ΠΛΑΤΕΙΑ ΚΧ
ΟΤ 509
ΟΤ 510
ΟΤ 508
ΟΤ 635
ΟΤ 545
ΠΟΛΗΣ


ΑΠΟΣΠΑΣΜΑ ΕΓΚΕΚΡΙΜΕΝΟΥ ΣΧΕΔΙΟΥ ΠΟΛΗΣ ΓΙΑΝΝΟΥΛΗΣ
ΣΕ ΚΛΙΜΑΚΑ 1:1000
ΧΩΡΟΣ
ΔΗΜΟΤΙΚΟΥ - ΝΗΠΙΑΓ
ΓΥΜΝΑΣΙΟΥ - ΛΥ
578
ΠΕΖΟΔΡΟΜΟΣ
ΟΤ 554
ΟΤ 555
ΟΤ 551
ΚΧ 576
ΤΟΠΟΓΡΑΦΙΚΟ ΔΙΑΓΡΑΜΜΑ ΤΡΟΠΟΠΟΙΗΣΗΣ
ΤΟΥ ΡΥΜΟΤΟΜΙΚΟΥ ΣΧΕΔΙΟΥ ΓΙΑΝΝΟΥΛΗΣ
ΥΠΟΜΝΗΜΑ
ΘΕΜΑ : Χαρακτηρισμός του ΚΧ σε ΚΧ 576
ΚΛΙΜΑΚΑ 1:500
Καταργούμενη ρυμ./οικ.
Προτεινόμενη ρυμοτομική
Προτεινόμενη οικοδομική
Το παρόν συνοδεύει την υπ' αριθμό .... απόφαση κ. Νομάρχη Λάρισας.
Λάρισα ______
η Προϊσταμένη
ο Πρόεδρος
ΕΓΚΡΙΝΕΤΑΙ



ΤΟΠΟΓΡΑΦΙΚΟ ΔΙΑΓΡΑΜΜΑ ΤΡΟΠΟΠΟΙΗΣΗΣ
ΤΟΥ ΡΥΜΟΤΟΜΙΚΟΥ ΣΧΕΔΙΟΥ ΓΙΑΝΝΟΥΛΗΣ
ΥΠΟΜΝΗΜΑ
ΘΕΜΑ : Χαρακτηρισμός του ΚΧ σε ΚΧ 677
ΕΘΝΙΚΟ ΤΥΠΟΓΡΑΦΕΙΟ
Για τεχνικούς λόγους, στο σχεδιάγραμμα έγινε σμίκρυνση κατά ποσοστό 45 %
ΚΛΙΜΑΚΑ 1:500
Καταργούμενη ρυμ./οικ. γραμμή
Προτεινόμενη ρυμοτομική γραμμή
Προτεινόμενη οικοδομική
ΕΥΣΤΑΘΙΟΣ ΣΤ.
ΔΙΠΛΩΜ. ΑΓΡ/ΜΟΣ ΤΟΠ/ΦΟΣ ΜΗΧΑΝΙΚΟΣ
ΕΘΝΙΚΟΥ ΜΕΤΣΟΒΙΟΥ ΠΟΛΥΤΕΧΝΕΙΟΥ
ΜΕΛΟΣ Τ.Ε.Ε. ΑΡΙΘΜΟΣ ΜΗΤΡΩΟΥ 14274
ΠΑΤΡΟΚΛΟΥ 15 - ΛΑΡΙΣΑ - ΤΗΛ. 534955
Το παρόν συνοδεύει την υπ' αριθμό .... απόφαση κ. Νομάρχη Λάρισας.
Λάρισα
η Προϊσταμένη
ΠΕΡΙΦΕΡΕΙΑΚΟ ΣΥΜΒΟΥΛΙΟ ΧΩΡΟΤΑΞΙΑΣ ΟΙΚΙΣΜΟΥ & ΠΕΡΙΒΑΛΛΟΝΤΟΣ
Το παρόν εξετάσθηκε από το Π.Σ.Χ.Ο.Π. 6-2-2001 την υπ' αριθμ.
14/3/6-2-2001
ΠΡΟΕΔΡΟΣ
ΓΡΑΜΜΑΤΕΑΣ
ΧΡ. ΜΠΟΜΠΟΡΙΔΗΣ
Το παρόν συνοδεύει την υπ' αριθμό 25/2000 απόφαση Δ.Σ.ΓΙΑΝΝΟΥΛΗΣ
ο Πρόεδρος
ΕΛΛΗΝΙΚΗ ΔΗΜΟΚΡΑΤΙΑ
ΝΟΜΟΣ ΛΑΡΙΣΑΣ
ΚΟΙΝΟΤ. ΓΙΑΝΝΟΥΛΗΣ
ΕΓΚΡΙΝΕΤΑΙ
26/12/2000
9-2-2001
ο Προϊστάμενος
ΧΡ. ΜΠΟΜΠΟΡΙΔΗΣ
ΟΤ 601
II
4.00
Ρ
686
ΚΧ
677
ΟΤ 602
ΠΕΖΟΔΡΟΜΟΣ
ΟΤ 603
Δ
Β
ΑΠΟΣΠΑΣΜΑ ΕΓΚΕΚΡΙΜΕΝΟΥ ΣΧΕΔΙΟΥ ΠΟΛΗΣ ΓΙΑΝΝΟΥΛΗΣ
ΣΕ ΚΛΙΜΑΚΑ 1:1000
Κ1
ΟΤ 601
ΟΤ 602
ΟΤ 603
ΟΤ 605
ΠΕΖΟΔΡΟΜΟΣ
686
86600
Μερκατορική προβολή 3
μεσημβρινός λ: 0° απ Αθηνα

ΤΟΠΟΓΡΑΦΙΚΟ ΔΙΑΓΡΑΜΜΑ ΤΡΟΠΟΠΟΙΗΣΗΣ
ΤΟΥ ΡΥΜΟΤΟΜΙΚΟΥ ΣΧΕΔΙΟΥ ΓΙΑΝΝΟΥΛΗΣ

ΥΠΟΜΝΗΜΑ

ΘΕΜΑ : Μετατόπιση ρυμοτομικών/οικοδομικών γραμμών στα ΟΤ635 & ΟΤ636

ΚΛΙΜΑΚΑ 1:500

ΕΘΝΙΚΟ ΤΥΠΟΓΡΑΦΕΙΟ
Για τεχνικούς λόγους στο σχεδιάγραμμα έγινε σμίκρυνση κατά ποσοστό 3/ %

— — Καταργούμενη ρυμ./οικ. γραμμή
——— Προτεινόμενη ρυμοτομική γραμμή
——— Προτεινόμενη οικοδομική γραμμή

ΕΥΣΤΑΘΙΟΣ ΣΤ. ΠΑΣΧΟΥΛΗΣ
ΔΙΠΛΩΜ. ΑΓΡΟΝΟΜΟΣ ΤΟΠΟΓΡ. ΜΗΧΑΝΙΚΟΣ
ΕΘΝΙΚΟΥ ΜΕΤΣΟΒΙΟΥ ΠΟΛΥΤΕΧΝΕΙΟΥ
ΜΕΛΟΣ Τ.Ε.Ε. ΑΡΙΘΜΟΣ ΜΗΤΡΩΟΥ 14274
ΠΑΤΡΟΚΛΟΥ 15 - ΛΑΡΙΣΑ - ΤΗΛ. 534955

Το παρόν συνοδεύει την υπ' αριθμό .... απόφαση κ. Νομάρχη Λάρισας.

η Προισταμένη

ΠΕΡΙΦΕΡΕΙΑΚΟ ΣΥΜΒΟΥΛΙΟ ΧΩΡΟΤΑΞΙΑΣ ... ΟΙΚΙΣΜΟΥ ...
6 - 2 - 2001
14/3/6 - 2 - 2001

Α. ΜΠΟΜΠΟΡΙΔΗΣ

Το παρόν συνοδεύει την υπ' αριθμό 25/2000 απόφαση Δ.Σ. ΓΙΑΝΝΟΥΛΗΣ

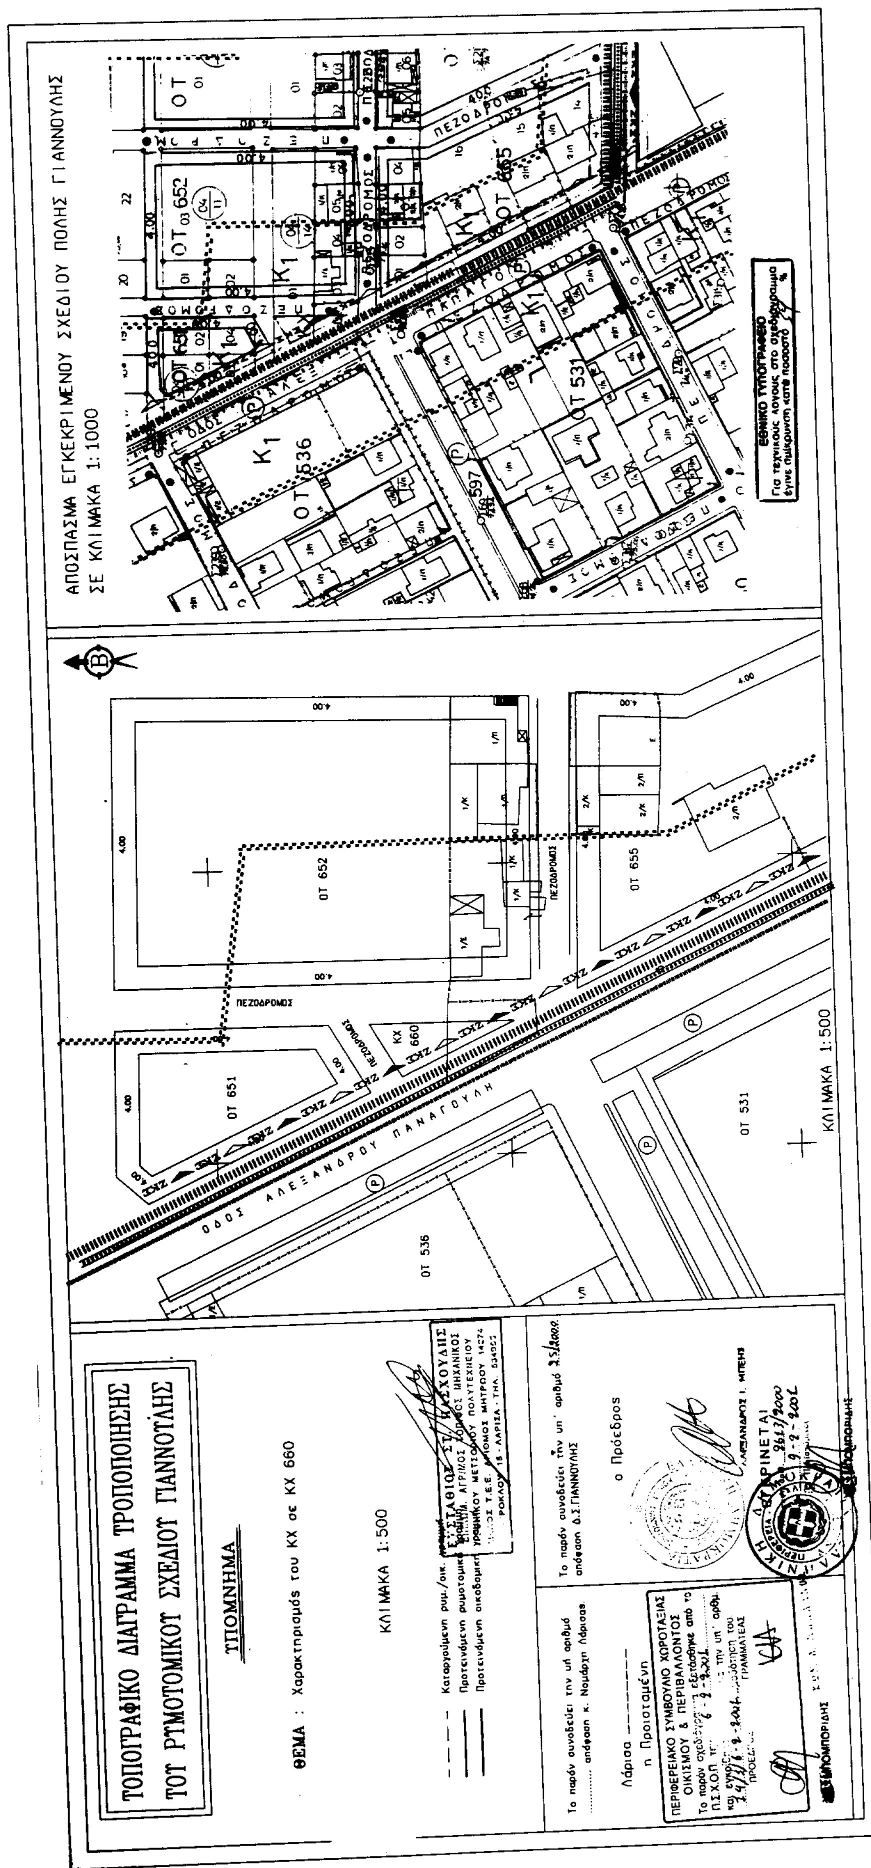
ο Πρόεδρος

ΕΓΚΡΙΝΕΤΑΙ
2611/2000
9 - 2 - 2001

Α. ΜΠΟΜΠΟΡΙΔΗΣ

ΑΠΟΣΠΑΣΜΑ ΕΓΚΕΚΡΙΜΕΝΟΥ ΣΧΕΔΙΟΥ ΠΟΛΗΣ
ΚΛΙΜΑΚΑ 1:1000

ΟΤ 635
ΟΤ 636
ΟΤ 637
ΟΤ 639
ΟΤ 641
ΟΤ 643
ΠΕΖΟΔΡΟΜΟΣ



ΑΠΟΣΠΑΣΜΑ ΕΓΚΕΚΡΙΜΕΝΟΥ ΣΧΕΔΙΟΥ ΠΟΛΗΣ ΓΙΑΝΝΟΥΛΗΣ
ΣΕ ΚΛΙΜΑΚΑ 1:1000
ΟΤ 652
ΟΤ 536
ΟΤ 531
ΟΤ 665
ΠΕΖΟΔΡΟΜΟΣ
ΟΤ 651
ΟΤ 655
ΚΧ 660
ΟΔΟΣ ΑΛΕΞΑΝΔΡΟΥ ΠΑΝΑΓΟΥΛΗ
ΚΛΙΜΑΚΑ 1:500
ΤΟΠΟΓΡΑΦΙΚΟ ΔΙΑΓΡΑΜΜΑ ΤΡΟΠΟΠΟΙΗΣΗΣ
ΤΟΥ ΡΥΜΟΤΟΜΙΚΟΥ ΣΧΕΔΙΟΥ ΓΙΑΝΝΟΥΛΗΣ
ΥΠΟΜΝΗΜΑ
ΘΕΜΑ : Χαρακτηρισμός του ΚΧ σε ΚΧ 660
ΚΛΙΜΑΚΑ 1:500
Προτεινόμενη ρυμοτομική γραμμή
Προτεινόμενη οικοδομική γραμμή
Το παρόν συνοδεύει την υπ' αριθμό
απόφαση κ. Νομάρχη Λάρισας
Λάρισα
η Προϊσταμένη
ο Πρόεδρος

ΠΕΡΙΦΕΡΕΙΑΚΟ ΣΥΜΒΟΥΛΙΟ ΧΩΡΟΤΑΞΙΑΣ
ΟΙΚΙΣΜΟΥ & ΠΕΡΙΒΑΛΛΟΝΤΟΣ
Το παρόν σχεδιάγραμμα εξετάσθηκε από το
Π.Σ.Χ.Ο.Π. τη: 6-2-2001
και εγκρίθηκε με την υπ' αριθμ.
14/3/6-2-2001 γνωμοδότηση του.
ΠΡΟΕΔΡΟΣ ΓΡΑΜΜΑΤΕΑΣ

ΕΓΚΡΙΝΕΤΑΙ
Απόφαση αριθ. 2613/2000
Λάρισα 1-2-2001

ΕΘΝΙΚΟ ΤΥΠΟΓΡΑΦΕΙΟ
Για τεχνικούς λόγους στο σχεδιάγραμμα έγινε σμίκρυνση κατά ποσοστό 56 %

ΤΟΠΟΓΡΑΦΙΚΟ ΔΙΑΓΡΑΜΜΑ ΤΡΟΠΟΠΟΙΗΣΗΣ ΤΟΥ ΡΥΜΟΤΟΜΙΚΟΥ ΣΧΕΔΙΟΥ ΓΙΑΝΝΟΥΛΗΣ

ΥΠΟΜΝΗΜΑ

ΘΕΜΑ : 1) Χαρακτηρισμός του Ⓟ σε Ⓟ 572
2) Χαρακτηρισμός του Ⓟ σε Ⓟ 573

ΚΛΙΜΑΚΑ 1:500

- - - - Καταργούμενη ρυμ./οικ. γραμμή
—— Προτεινόμενη ρυμοτομική γραμμή
—— Προτεινόμενη οικοδομική γραμμή

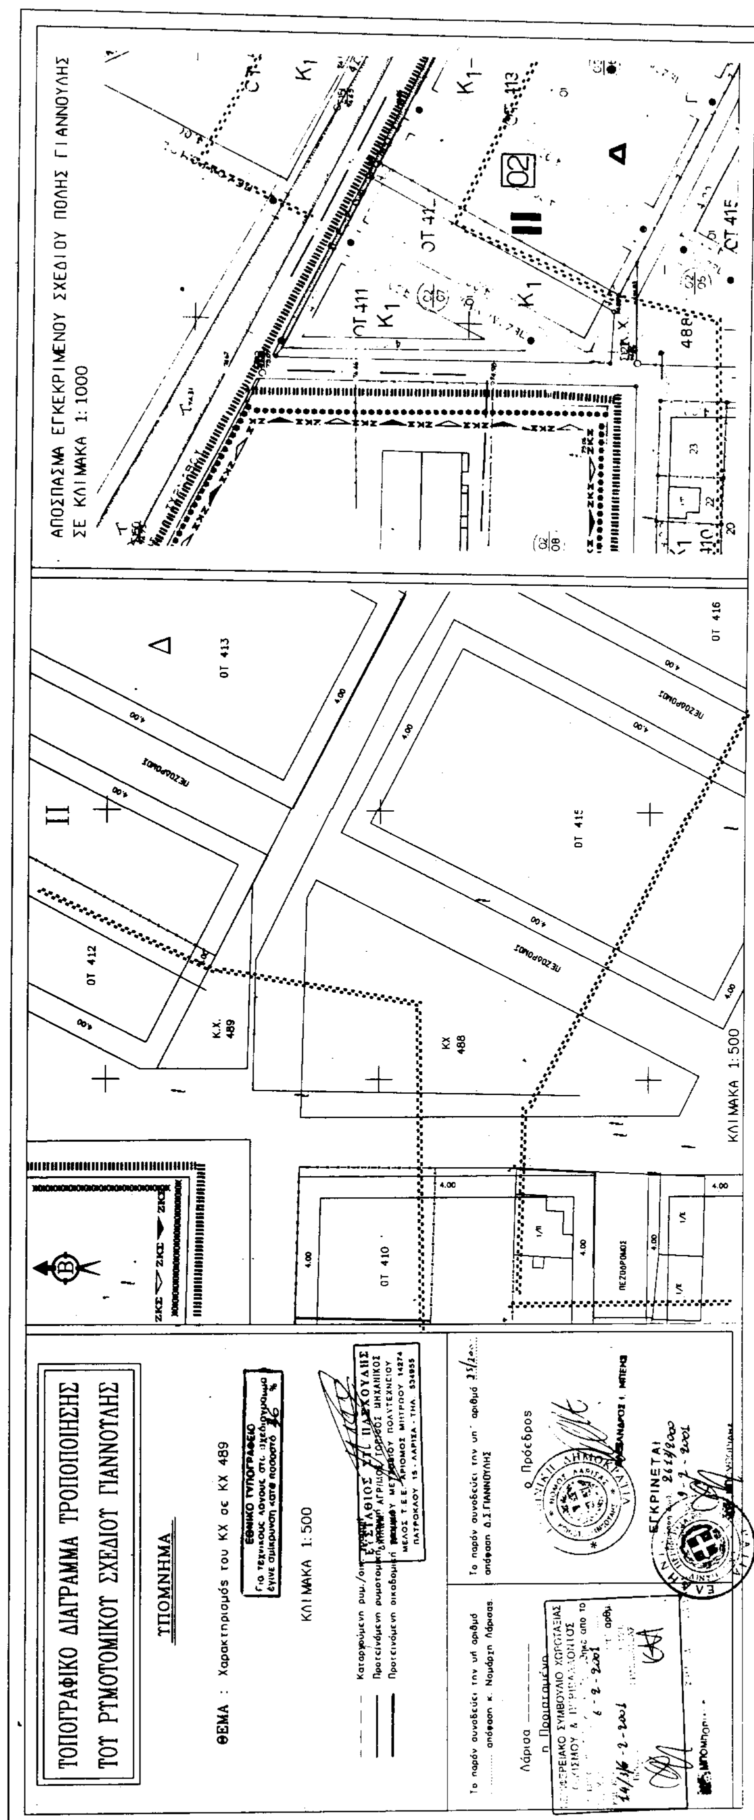
ΕΥΣΤΑΘΙΟΣ ΣΤ. ΠΑΣΧΟΥΛΗΣ
ΔΙΠΛΩΜ. ΑΓΡ/ΜΟΣ ΤΟΠ/ΦΟΣ ΜΗΧΑΝΙΚΟΣ
ΕΘΝΙΚΟΥ ΜΕΤΣΟΒΙΟΥ ΠΟΛΥΤΕΧΝΕΙΟΥ
ΜΕΛΟΣ Τ.Ε.Ε. ΑΡΙΘΜΟΣ ΜΗΤΡΩΟΥ 14274
ΠΑΤΡΟΚΛΟΥ 15 - ΛΑΡΙΣΑ - ΤΗΛ. 534955

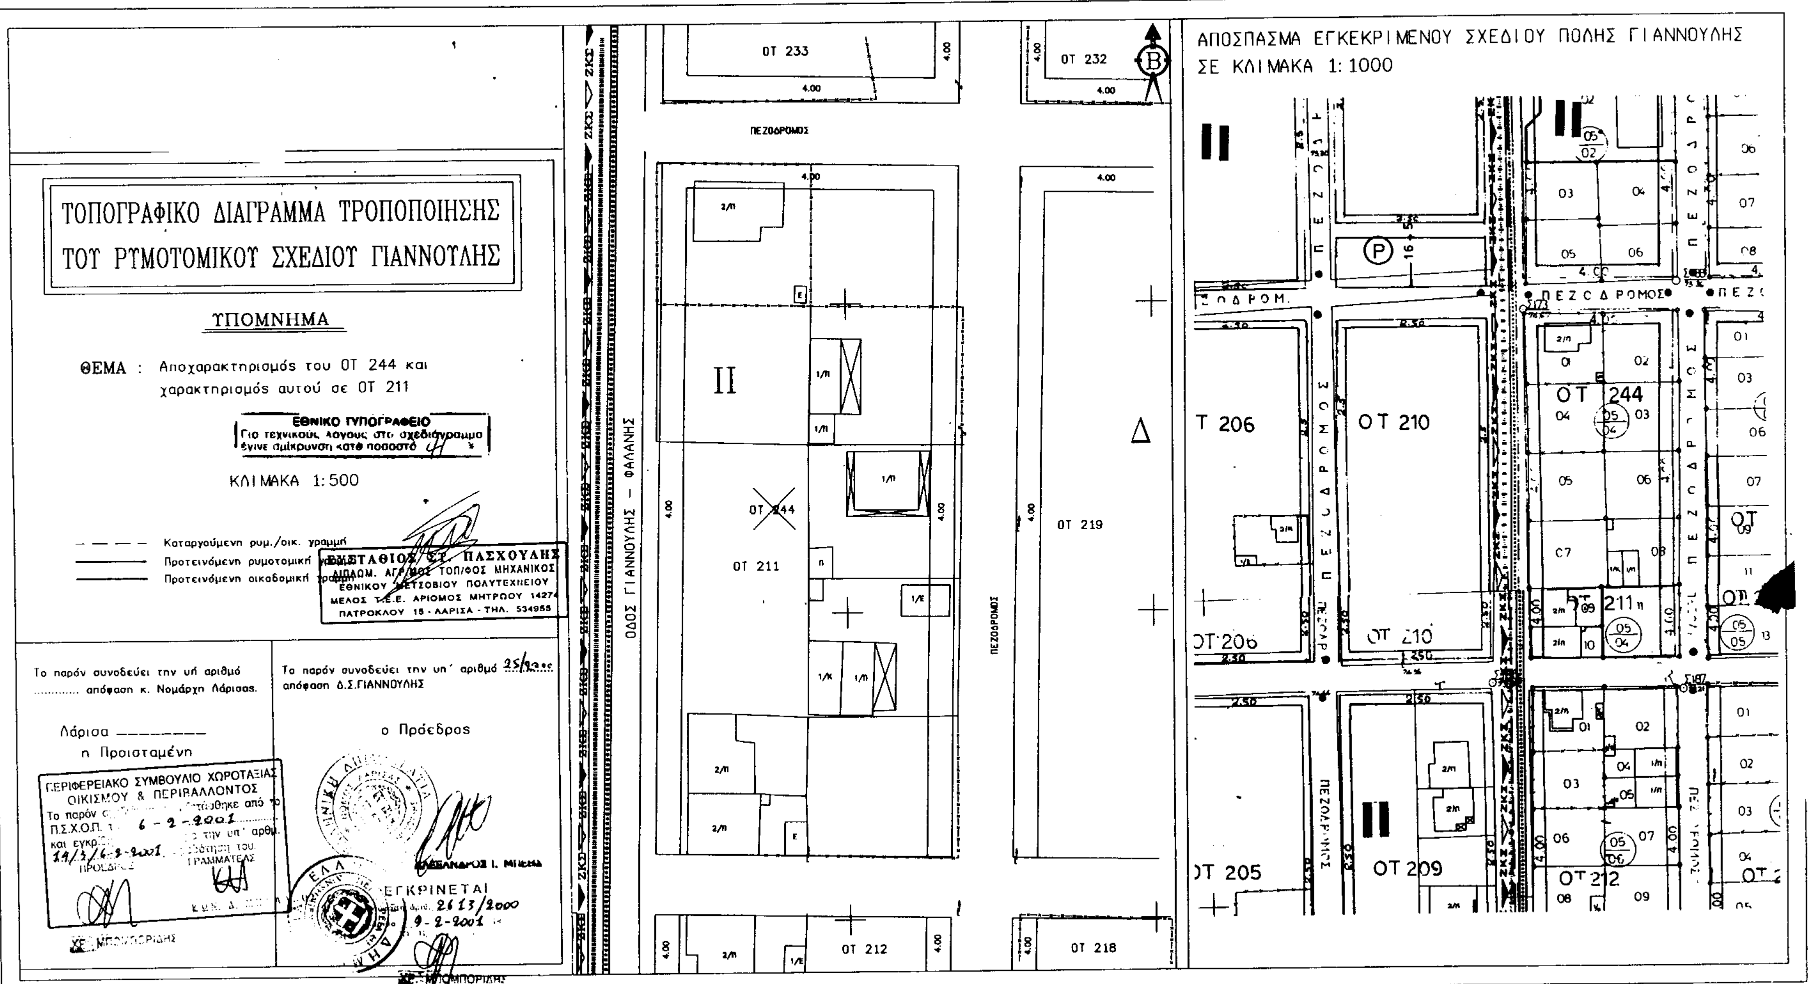
Το παρόν συνοδεύει την υπ' αριθμό .... απόφαση κ. Νομάρχη Λάρισας. Λάρισα ________ η Προϊσταμένη	Το παρόν συνοδεύει την υπ' αριθμό 25/2000 απόφαση Δ.Σ. ΓΙΑΝΝΟΥΛΗΣ ο Πρόεδρος

ΟΤ 548
II
ΠΕΖΟΔΡΟΜΟΣ
Ⓟ 573
ΟΤ 632
ΟΤ 635
Δ
ΚΕΝΤΡΟ ΥΓΕΙΑΣ
Ⓟ 572
571
ΙΔΡΥΜΑ ΑΡΙΣΤΕΥΣ
ΟΤ 639
ΟΤ 643
ΟΤ 547

ΑΠΟΣΠΑΣΜΑ ΕΓΚΕΚΡΙΜΕΝΟΥ ΣΧΕΔΙΟΥ ΠΟΛΗΣ ΓΙΑΝΝΟΥΛΗΣ
ΣΕ ΚΛΙΜΑΚΑ 1:1000

Κ1 ΟΤ 548
Κ1 ΟΤ 632
ΟΤ 625
Βρεφονηπιακός σταθμός
Κέντρο Υγείας
ΙΔΡΥΜΑ ΑΡΙΣΤΕΥΣ 571
ΙΔΡΥΜΑ ΑΡΙΣΤΕΥΣ 571
ΑΣΤΕΡΟΣ
ΟΤ 639
ΟΤ 547
ΟΤ 545
546
592
ΠΕΖΟΔΡΟΜΟΣ


ΤΟΠΟΓΡΑΦΙΚΟ ΔΙΑΓΡΑΜΜΑ ΤΡΟΠΟΠΟΙΗΣΗΣ
ΤΟΥ ΡΥΜΟΤΟΜΙΚΟΥ ΣΧΕΔΙΟΥ ΓΙΑΝΝΟΥΛΗΣ
ΥΠΟΜΝΗΜΑ
ΘΕΜΑ : Χαρακτηρισμός του ΚΧ σε ΚΧ 489
ΚΛΙΜΑΚΑ 1:500
Καταργούμενη ρυμ./οικ. γραμμή
Προτεινόμενη ρυμοτομική γραμμή
Προτεινόμενη οικοδομική γραμμή
ο Πρόεδρος
ΕΓΚΡΙΝΕΤΑΙ
ΟΤ 410
ΟΤ 412
ΟΤ 413
ΟΤ 415
ΟΤ 416
Κ.Χ. 489
ΚΧ 488
ΠΕΖΟΔΡΟΜΟΣ
ΚΛΙΜΑΚΑ 1:500
ΑΠΟΣΠΑΣΜΑ ΕΓΚΕΚΡΙΜΕΝΟΥ ΣΧΕΔΙΟΥ ΠΟΛΗΣ ΓΙΑΝΝΟΥΛΗΣ
ΣΕ ΚΛΙΜΑΚΑ 1:1000


ΤΟΠΟΓΡΑΦΙΚΟ ΔΙΑΓΡΑΜΜΑ ΤΡΟΠΟΠΟΙΗΣΗΣ
ΤΟΥ ΡΥΜΟΤΟΜΙΚΟΥ ΣΧΕΔΙΟΥ ΓΙΑΝΝΟΥΛΗΣ
ΥΠΟΜΝΗΜΑ
ΘΕΜΑ : Αποχαρακτηρισμός του ΟΤ 244 και χαρακτηρισμός αυτού σε ΟΤ 211
ΕΘΝΙΚΟ ΤΥΠΟΓΡΑΦΕΙΟ
Για τεχνικούς λόγους στο σχεδιάγραμμα έγινε σμίκρυνση κατά ποσοστό
ΚΛΙΜΑΚΑ 1:500
Καταργούμενη ρυμ./οικ. γραμμή
Προτεινόμενη ρυμοτομική γραμμή
Προτεινόμενη οικοδομική γραμμή
ΕΥΣΤΑΘΙΟΣ ΣΤ. ΠΑΣΧΟΥΛΗΣ
ΔΙΠΛΩΜ. ΑΓΡΟΝΟΜΟΣ ΤΟΠ/ΦΟΣ ΜΗΧΑΝΙΚΟΣ
ΕΘΝΙΚΟΥ ΜΕΤΣΟΒΙΟΥ ΠΟΛΥΤΕΧΝΕΙΟΥ
ΜΕΛΟΣ Τ.Ε.Ε. ΑΡΙΘΜΟΣ ΜΗΤΡΩΟΥ 14274
ΠΑΤΡΟΚΛΟΥ 15 - ΛΑΡΙΣΑ - ΤΗΛ. 534955
Το παρόν συνοδεύει την υπ' αριθμό .... απόφαση κ. Νομάρχη Λάρισας.
Λάρισα
η Προισταμένη
ΠΕΡΙΦΕΡΕΙΑΚΟ ΣΥΜΒΟΥΛΙΟ ΧΩΡΟΤΑΞΙΑΣ ΟΙΚΙΣΜΟΥ & ΠΕΡΙΒΑΛΛΟΝΤΟΣ
Π.Σ.Χ.Ο.Π.
6 - 2 - 2001
ΓΡΑΜΜΑΤΕΑΣ
Το παρόν συνοδεύει την υπ' αριθμό 25/2000 απόφαση Δ.Σ.ΓΙΑΝΝΟΥΛΗΣ
ο Πρόεδρος
ΕΓΚΡΙΝΕΤΑΙ
2613/2000
9-2-2001
ΟΔΟΣ ΓΙΑΝΝΟΥΛΗΣ - ΦΑΛΑΝΗΣ
ΠΕΖΟΔΡΟΜΟΣ
ΟΤ 233
ΟΤ 232
ΟΤ 211
ΟΤ 244
ΟΤ 219
ΟΤ 212
ΟΤ 218
ΑΠΟΣΠΑΣΜΑ ΕΓΚΕΚΡΙΜΕΝΟΥ ΣΧΕΔΙΟΥ ΠΟΛΗΣ ΓΙΑΝΝΟΥΛΗΣ
ΣΕ ΚΛΙΜΑΚΑ 1:1000
ΟΤ 206
ΟΤ 210
ΟΤ 244
ΟΤ 211
ΟΤ 205
ΟΤ 209
ΟΤ 212

ΕΘΝΙΚΟ ΤΥΠΟΓΡΑΦΕΙΟ

ΕΦΗΜΕΡΙΔΑ ΤΗΣ ΚΥΒΕΡΝΗΣΕΩΣ

ΚΑΠΟΔΙΣΤΡΙΟΥ 34 * ΑΘΗΝΑ 104 32 * TELEX 223211 YPET GR * FAX 52 21 004
ΗΛΕΚΤΡΟΝΙΚΗ ΔΙΕΥΘΥΝΣΗ: http: www.et.gr
e-mail: webmaster @ et.gr

ΥΠΗΡΕΣΙΕΣ ΕΞΥΠΗΡΕΤΗΣΗΣ ΠΟΛΙΤΩΝ

ΚΕΝΤΡΙΚΗ ΥΠΗΡΕΣΙΑ
Σολωμού 51

Πληροφορίες δημοσιευμάτων Α.Ε. - Ε.Π.Ε.	5225 761 - 5230 841
Πληροφορίες δημοσιευμάτων λοιπών Φ.Ε.Κ.	5225 713 - 5249 547
Πώληση Φ.Ε.Κ.	5239 762
Φωτοαντίγραφα παλαιών Φ.Ε.Κ.	5248 141
Βιβλιοθήκη παλαιών Φ.Ε.Κ.	5248 188
Οδηγίες για δημοσιεύματα Α.Ε. - Ε.Π.Ε.	5248 785
Εγγραφή Συνδρομητών Φ.Ε.Κ. και αποστολή Φ.Ε.Κ.	5248 320

ΠΕΡΙΦΕΡΕΙΑΚΑ ΓΡΑΦΕΙΑ
ΠΩΛΗΣΗΣ Φ.Ε.Κ.

ΘΕΣΣΑΛΟΝΙΚΗ - Βασ. Όλγας 227 - Τ.Κ. 54100	(031) 423 956
ΠΕΙΡΑΙΑΣ - Γούναρη και Εθν. Αντίστασης Τ.Κ. 185 31	4135 228
ΠΑΤΡΑ - Κορίνθου 327 - Τ.Κ. 262 23	(061) 638 109 -110
ΙΩΑΝΝΙΝΑ - Διοικητήριο Τ.Κ. 450 44	(0651) 87215
ΚΟΜΟΤΗΝΗ - Δημοκρατίας 1 Τ.Κ. 691 00	(0531) 22 858
ΛΑΡΙΣΑ - Διοικητήριο Τ.Κ. 411 10	(041) 597449
ΚΕΡΚΥΡΑ - Σαμαρά 13 Τ.Κ. 491 00	(0661) 89 127 / 89 120
ΗΡΑΚΛΕΙΟ - Πλ. Ελευθερίας 1, Τ.Κ. 711 10	(081) 396 223
ΛΕΣΒΟΣ - Πλ. Κωνσταντινουπόλεως Τ.Κ. 811 00 Μυτιλήνη	(0251) 46 888 / 47 533

ΤΙΜΗ ΠΩΛΗΣΗΣ ΦΥΛΛΩΝ ΕΦΗΜΕΡΙΔΟΣ ΤΗΣ ΚΥΒΕΡΝΗΣΕΩΣ

Σε έντυπη μορφή

- Για τα ΦΕΚ από 1 μέχρι 24 σελίδες 300 δρχ. (0,88 euro)
- Για τα ΦΕΚ από 24 σελίδες και πάνω η τιμή πώλησης κάθε φύλλου (8σέλιδου ή μέρους αυτού) προσαυξάνεται κατά 100 δρχ. ανά 8σέλιδο ή μέρος αυτού.

Σε μορφή CD:

Τεύχος	**ΔΡΧ.**	**EURO**
Α΄	60.000	176,08
Β΄	70.000	205,43
Δ΄	50.000	146,74
Α.Ε. - Ε.Π.Ε. (μηνιαίο)	20.000	58,69
Α΄, Β΄, Δ΄ (τριμηνιαίο)	30.000	88,04

Η τιμή των CDs παρελθόντων ετών προσαυξάνεται κατά 2.000 δρχ. (5,87 euro) ανά έτος παλαιότητας.
Η τιμή διάθεσης φωτοαντιγράφων ΦΕΚ 50 δρχ. (0,15 euro) ανά σελίδα

ΕΤΗΣΙΕΣ ΣΥΝΔΡΟΜΕΣ Φ.Ε.Κ.

Τεύχος	Σε έντυπη μορφή				Από το Internet			
	Κ.Α.Ε. Προϋπολογισμού 2531		Κ.Α.Ε.* εσόδου υπέρ ΤΑΠΕΤ 3512		Κ.Α.Ε. Προϋπολογισμού 2531		Κ.Α.Ε. εσόδου υπέρ ΤΑΠΕΤ 3512	
	δρχ.	euro	δρχ.	euro	δρχ.	euro	δρχ.	euro
Α΄ (Νόμοι, Π.Δ., Συμβάσεις κ.τ.λ.)	70.000	205,43	3.500	10,27	60.000	176,08	3.000	8,80
Β΄ (Υπουργικές αποφάσεις κ.τ.λ.)	100.000	293,47	5.000	14,67	70.000	205,43	3.500	10,27
Γ΄ (Διορισμοί, απολύσεις κ.λπ. Δημ. Υπαλλήλων)	20.000	58,69	1.000	2,93	ΔΩΡΕΑΝ		-	-
Δ΄ (Απαλλοτριώσεις, πολεοδομία κ.τ.λ.)	100.000	293,47	5.000	14,67	50.000	146,74	2.500	7,34
Αναπτυξιακών Πράξεων (Τ.Α.Π.Σ.)	50.000	146,74	2.500	7,34	30.000	88,04	1.500	4,40
Ν.Π.Δ.Δ. (Διορισμοί κ.λπ. προσωπικού Ν.Π.Δ.Δ.)	20.000	58,69	1.000	2,93	ΔΩΡΕΑΝ		-	-
Παράρτημα (Προκηρύξεις θέσεων ΔΕΠ κ.τ.λ.)	10.000	29,35	500	1,47	ΔΩΡΕΑΝ		-	-
Δελτίο Βιομηχανικής Ιδιοκτησίας (Δ.Ε.Β.Ι.)	20.000	58,69	1.000	2,93	10.000	29,35	500	1,47
Ανωτάτου Ειδικού Δικαστηρίου (Α.Ε.Δ.)	ΔΩΡΕΑΝ		-	-	ΔΩΡΕΑΝ		-	-
Προκηρύξεων Α.Σ.Ε.Π.	30.000	88,04	1.500	4,40	10.000	29,35	500	1,47
Ανωνύμων Εταιρειών & Ε.Π.Ε.	700.000	2.054,29	35.000	102,71	200.000	586,94	10.000	29,35
Διακηρύξεων Δημοσίων Συμβάσεων (Δ.Δ.Σ.)	70.000	205,43	3.500	10,27	30.000	88,04	1.500	4,40

Το κόστος για την ηλεκτρονική μορφή πρόσβασης σε προηγούμενα έτη προσαυξάνεται κατά 2.000 δρχ. (5,87 euro) ανά έτος παλαιότητας.

* Οι συνδρομές του εσωτερικού προπληρώνονται στις ΔΟΥ που δίνουν αποδεικτικό είσπραξης (διπλότυπο) το οποίο με τη φροντίδα του ενδιαφερομένου πρέπει να στέλνεται στην Υπηρεσία του Εθνικού Τυπογραφείου.
* Η πληρωμή του υπέρ ΤΑΠΕΤ ποσοστού που αντιστοιχεί σε συνδρομές, εισπράττεται και από τις ΔΟΥ.
* Οι συνδρομητές του εξωτερικού έχουν τη δυνατότητα λήψης των δημοσιευμάτων μέσω internet, με την καταβολή των αντίστοιχων ποσών συνδρομής και ΤΑΠΕΤ.
* Οι Νομαρχιακές Αυτοδιοικήσεις, οι Δήμοι, οι Κοινότητες ως και οι επιχειρήσεις αυτών πληρώνουν το μισό χρηματικό ποσό της συνδρομής και ολόκληρο το ποσό υπέρ του ΤΑΠΕΤ.
* Η συνδρομή ισχύει για ένα χρόνο, που αρχίζει την 1η Ιανουαρίου και λήγει την 31η Δεκεμβρίου του ίδιου χρόνου. Δεν εγγράφονται συνδρομητές για μικρότερο χρονικό διάστημα.
* Η εγγραφή ή ανανέωση της συνδρομής πραγματοποιείται το αργότερο μέχρι τον Μάρτιο κάθε έτους.
* Αντίγραφα διπλοτύπων, ταχυδρομικές επιταγές και χρηματικά γραμμάτια δεν γίνονται δεκτά.

Οι υπηρεσίες εξυπηρέτησης των πολιτών λειτουργούν καθημερινά από 08.00΄ έως 13.00΄

ΑΠΟ ΤΟ ΕΘΝΙΚΟ ΤΥΠΟΓΡΑΦΕΙΟ